


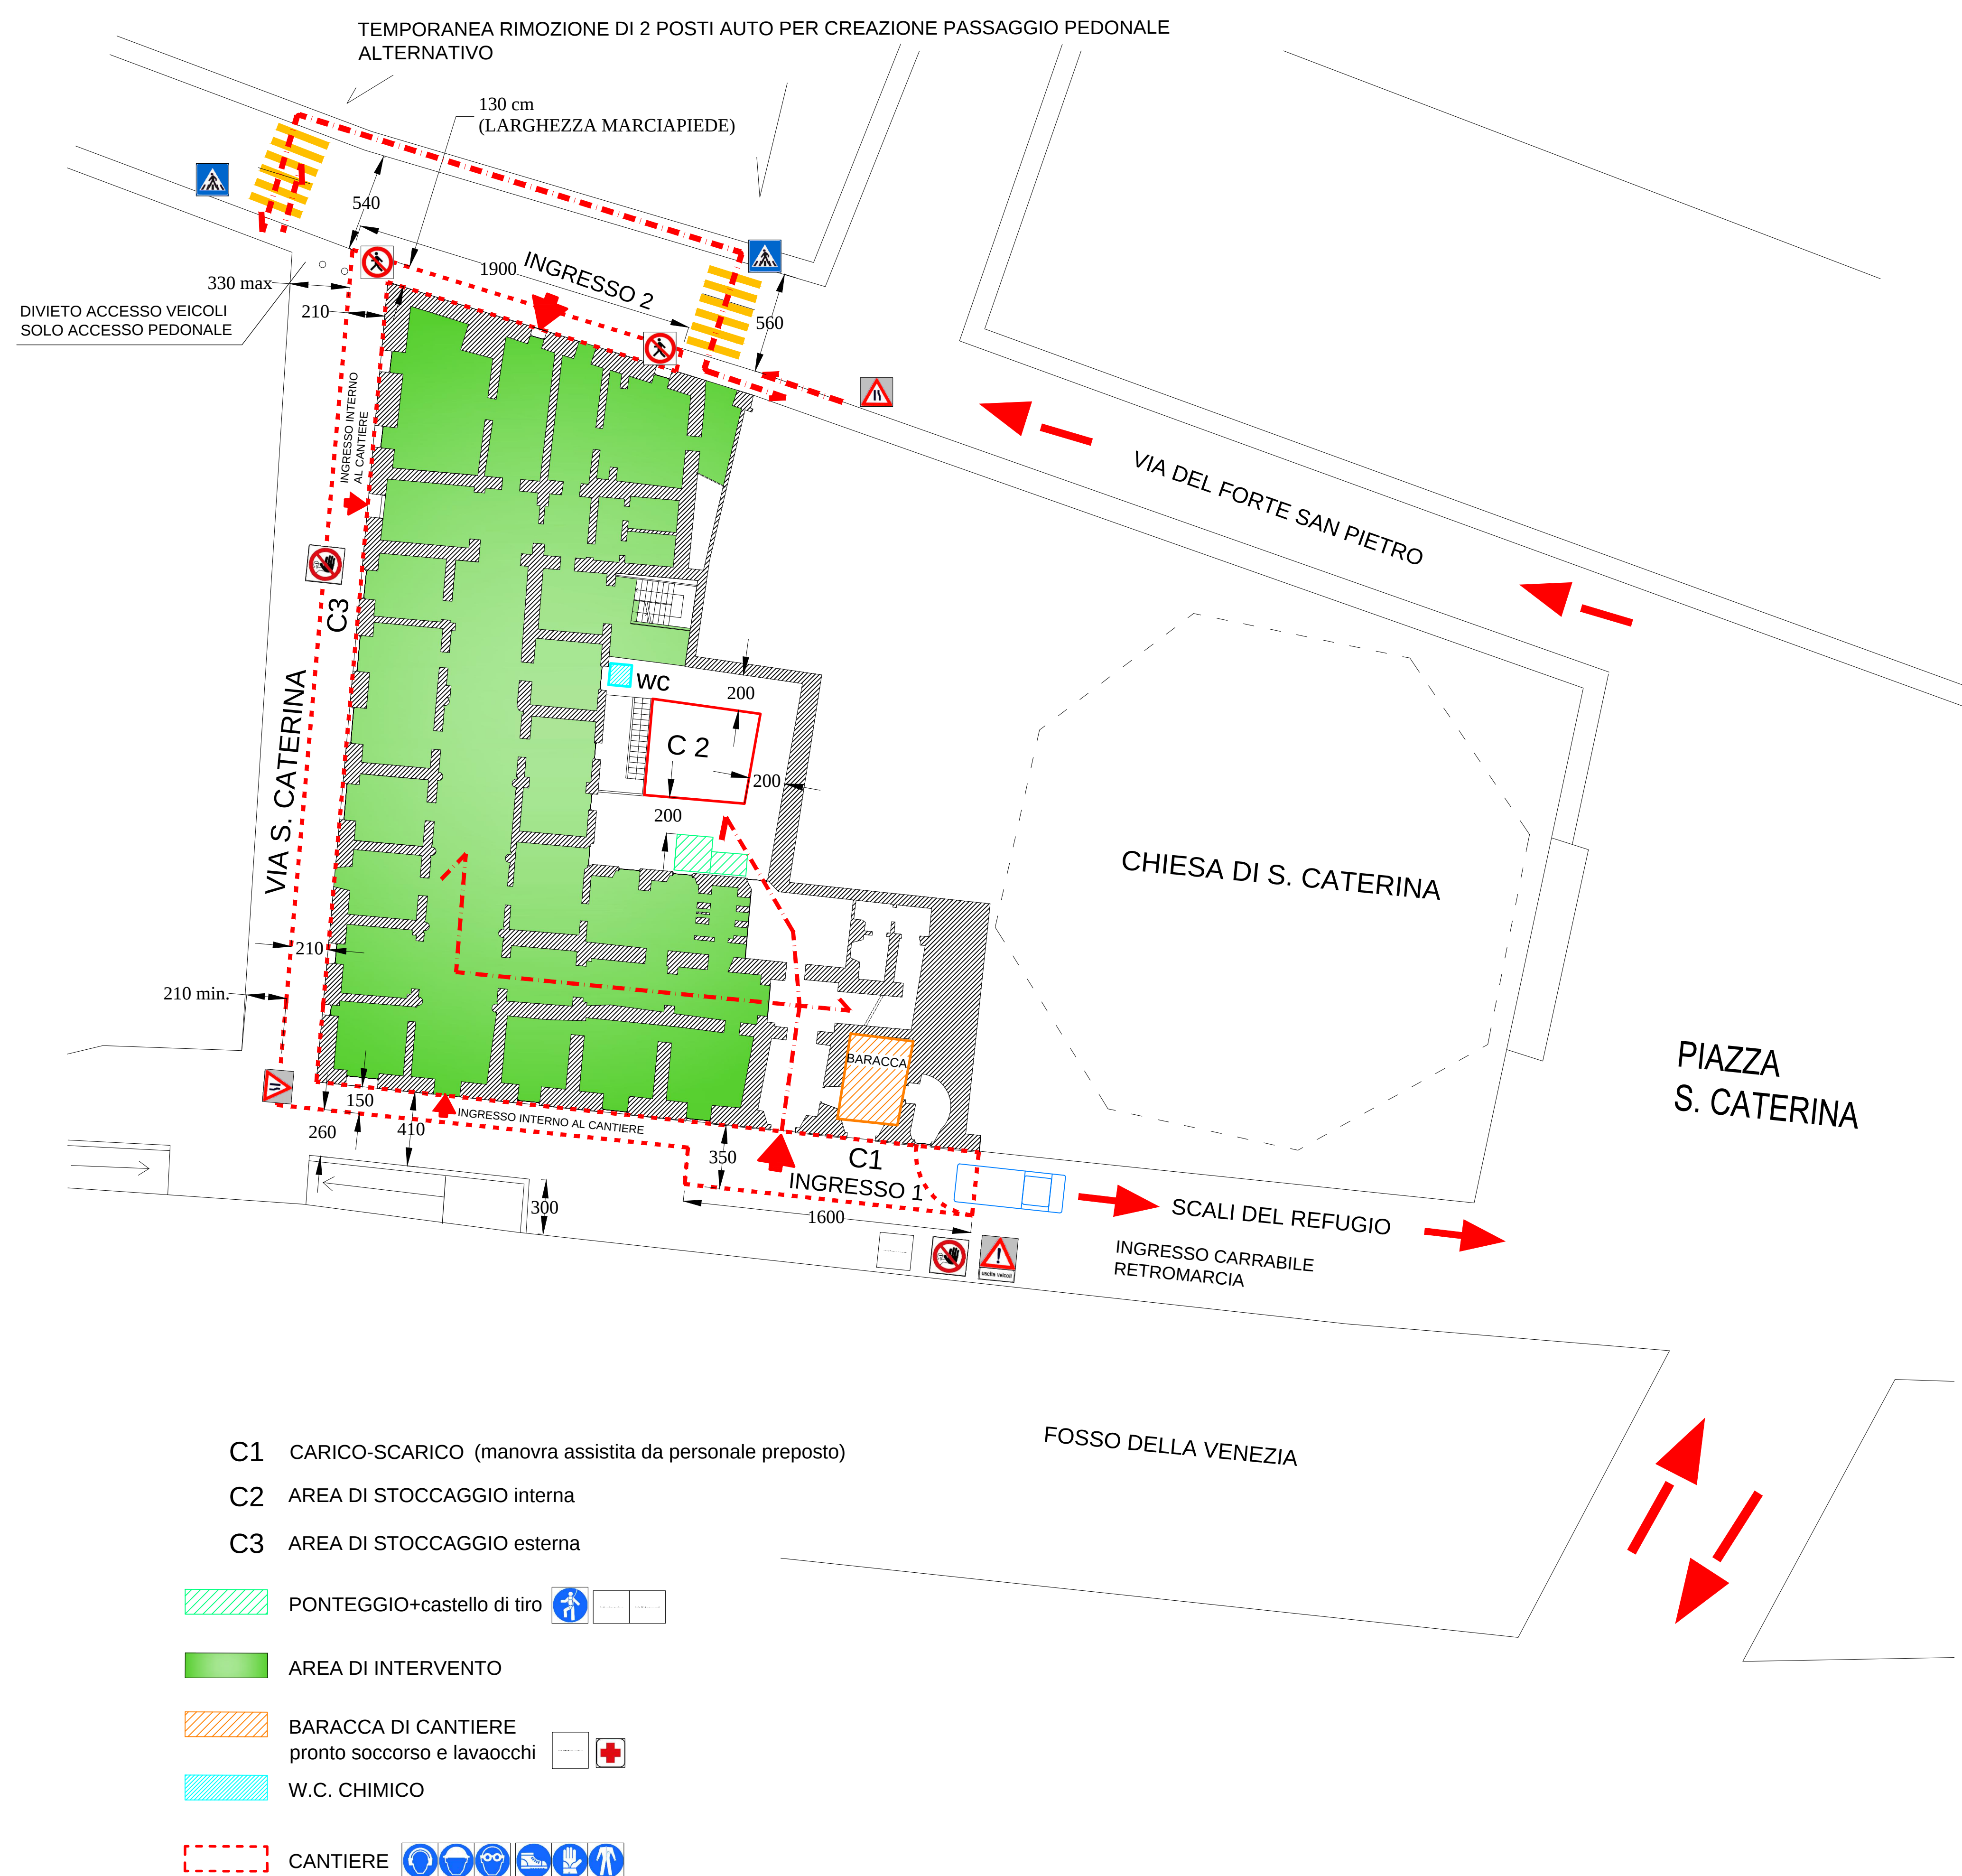

- C1 CARICO-SCARICO (manovra assistita da personale preposto)
- C2 AREA DI STOCCAGGIO interna
- C3 AREA DI STOCCAGGIO esterna

PONTEGGIO+castello di tiro

AREA DI INTERVENTO

BARACCA DI CANTIERE pronto soccorso e lavaocchi

W.C. CHIMICO

CANTIERE

AREA INTERNA DI CANTIERE AI PIANI SUPERIORI



MINISTERO DEI BENI E DELLE ATTIVITA' CULTURALI E DEL TURISMO

Archivio di Stato di Livorno

oggetto	PROGETTO DI RESTAURO E ADEGUAMENTO FUNZIONALE DEL COMPLESSO MONUMENTALE EX CARCERI DEI DOMENICANI A LIVORNO		
tavola	Planimetria e viabilità di cantiere		n. 2
serie	PS	preliminare ☐ definitivo ☐ esecutivo ☒	Stato: Rilievo
rapporto:	1/200	Data: dicembre 2014	Aggiornamento:
Direzione Archivio di Stato	Dott. Massimo Sanacore		
Responsabile procedimento	Arch. Daniela Fabiani (Direzione Generale per gli Archivi)		
Progetto architettonico	Arch. Giorgio Elio Pappagallo (S.B.A.S.A.E. - Firenze-Pistoia-Prato) collaboratori: arch. Giuseppe Crispulli arch. Elisabetta Costa arch. Riccardo Ciorli		
Coordinatore per la sicurezza	Arch. Giorgio Elio Pappagallo collaboratori: arch. Elisabetta Costa		
Progetto impianti	Arch. Giorgio Elio Pappagallo collaboratori: ing. Fabrizio Martinoli		
Progetto antincendio	Ing. Fabrizio Martinoli s.r.l.		