




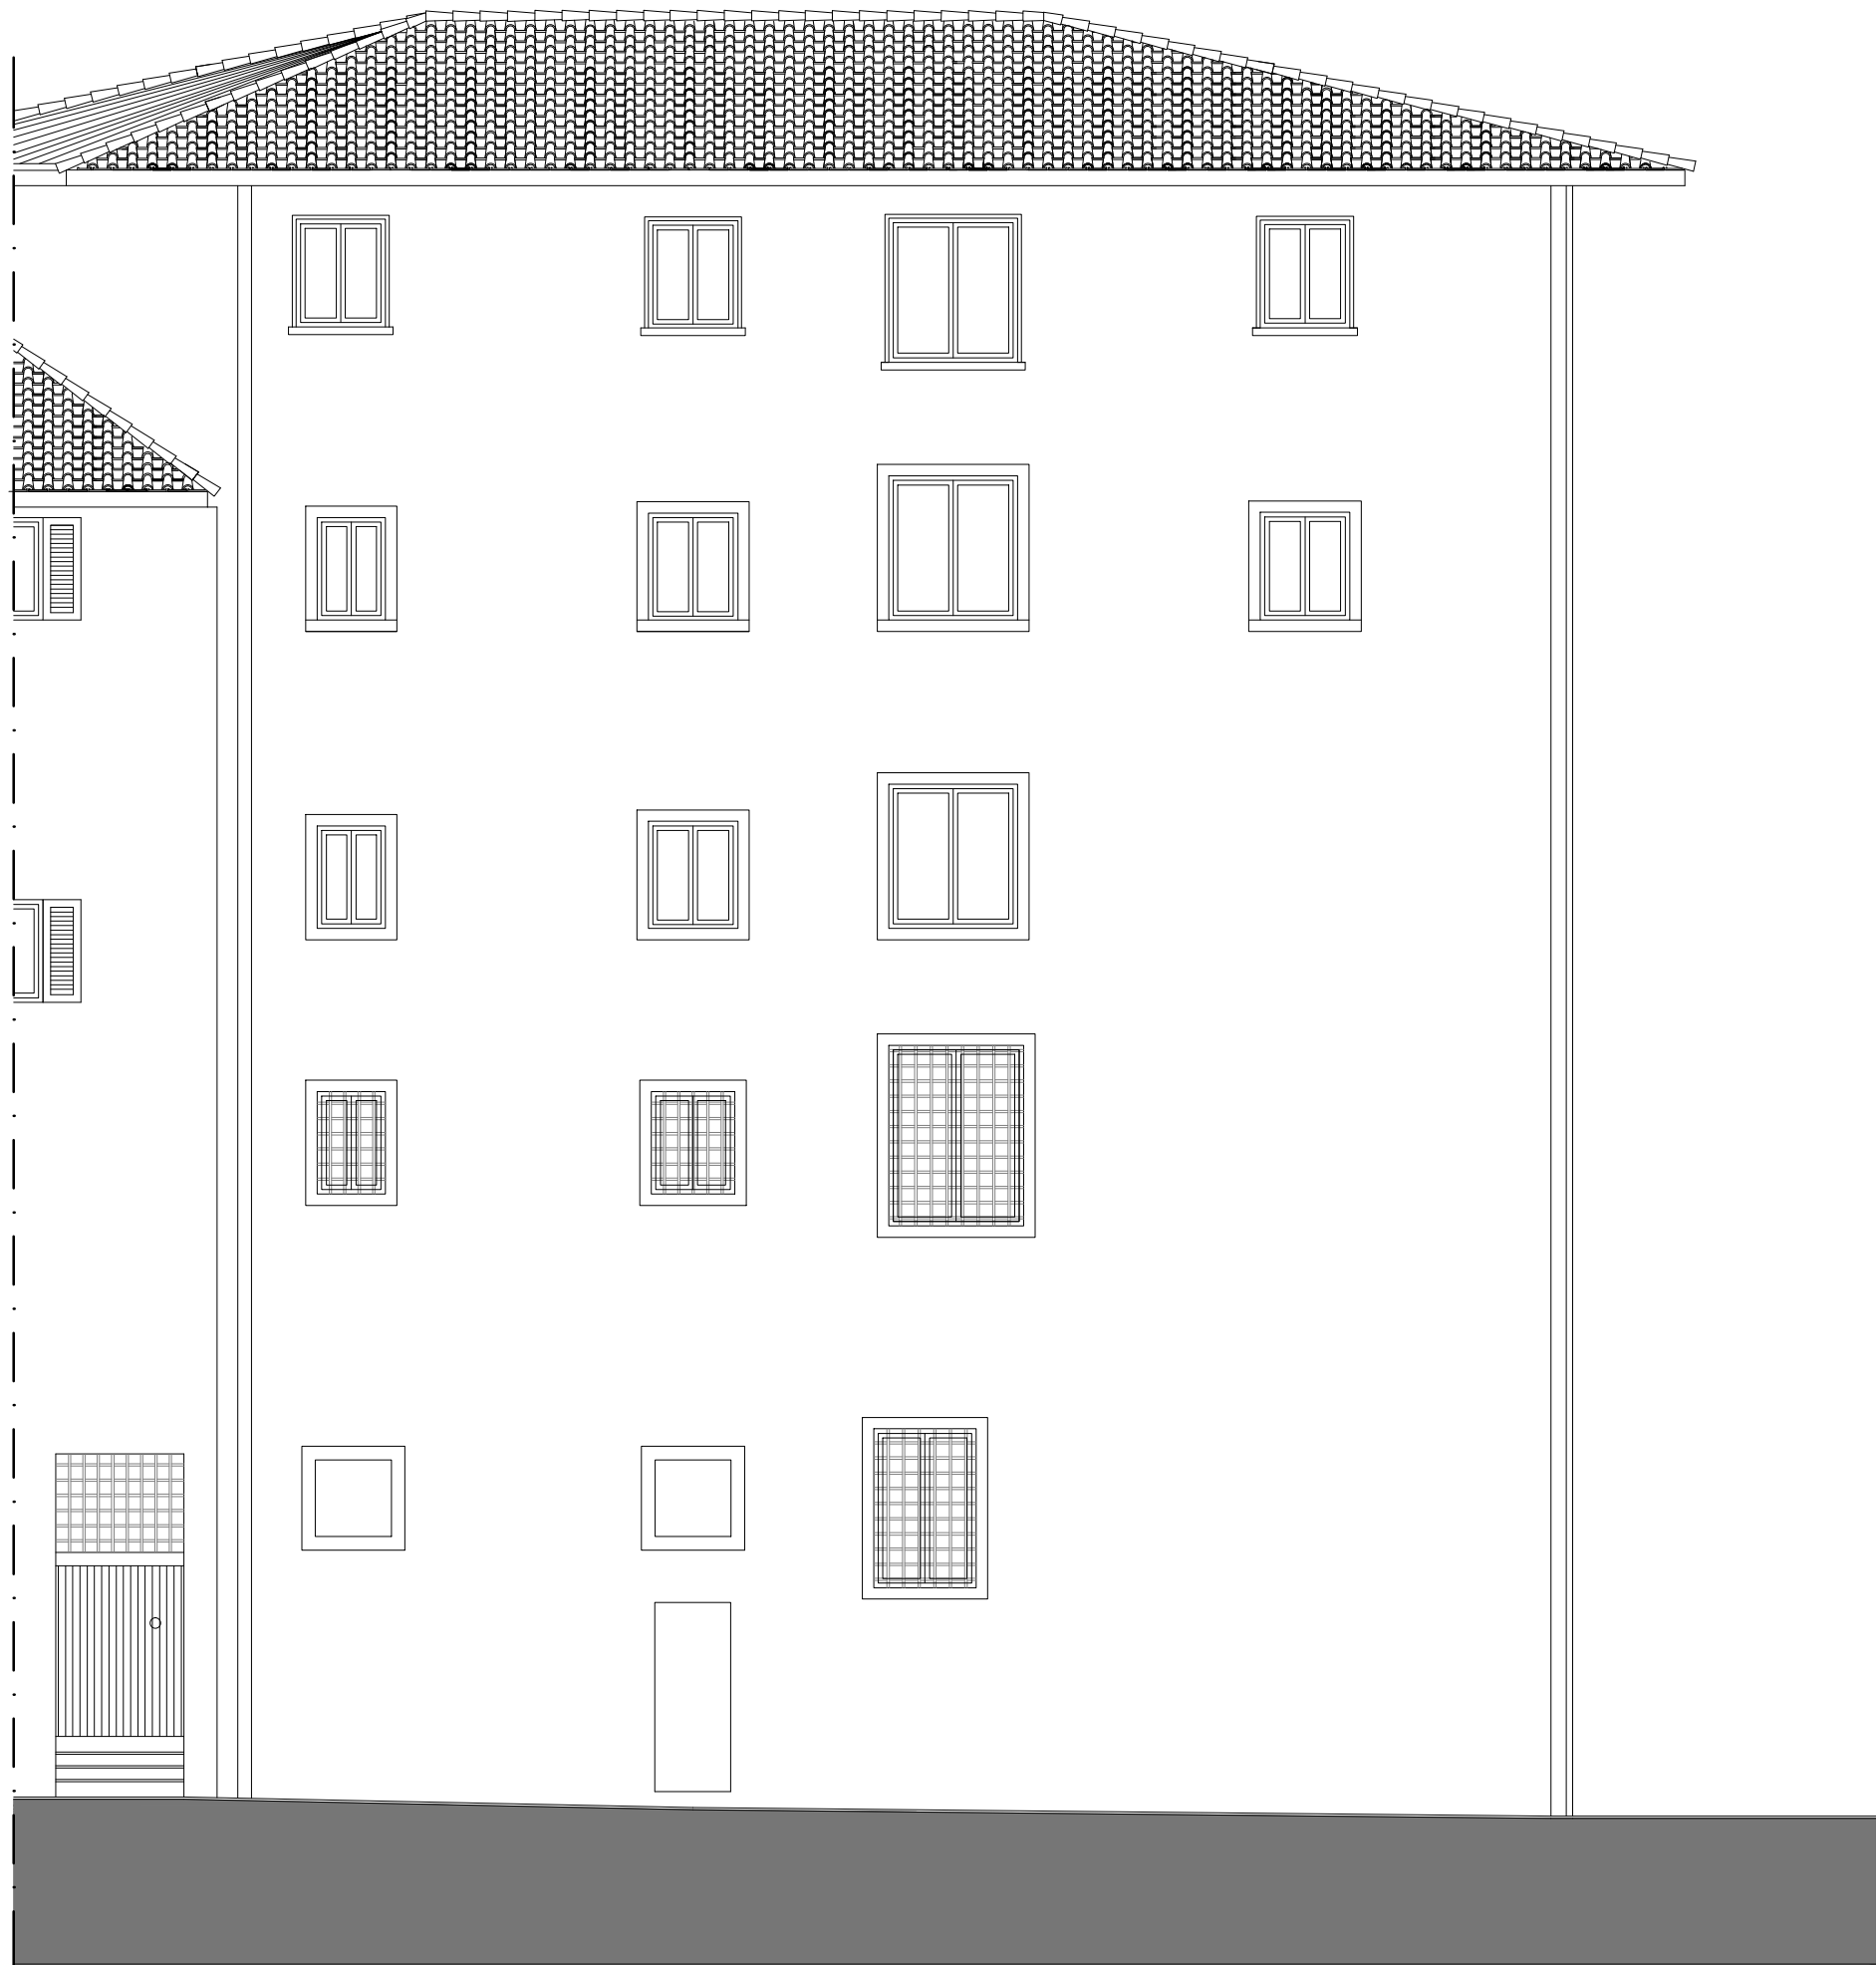

Prospetto su via del Forte S. Pietro

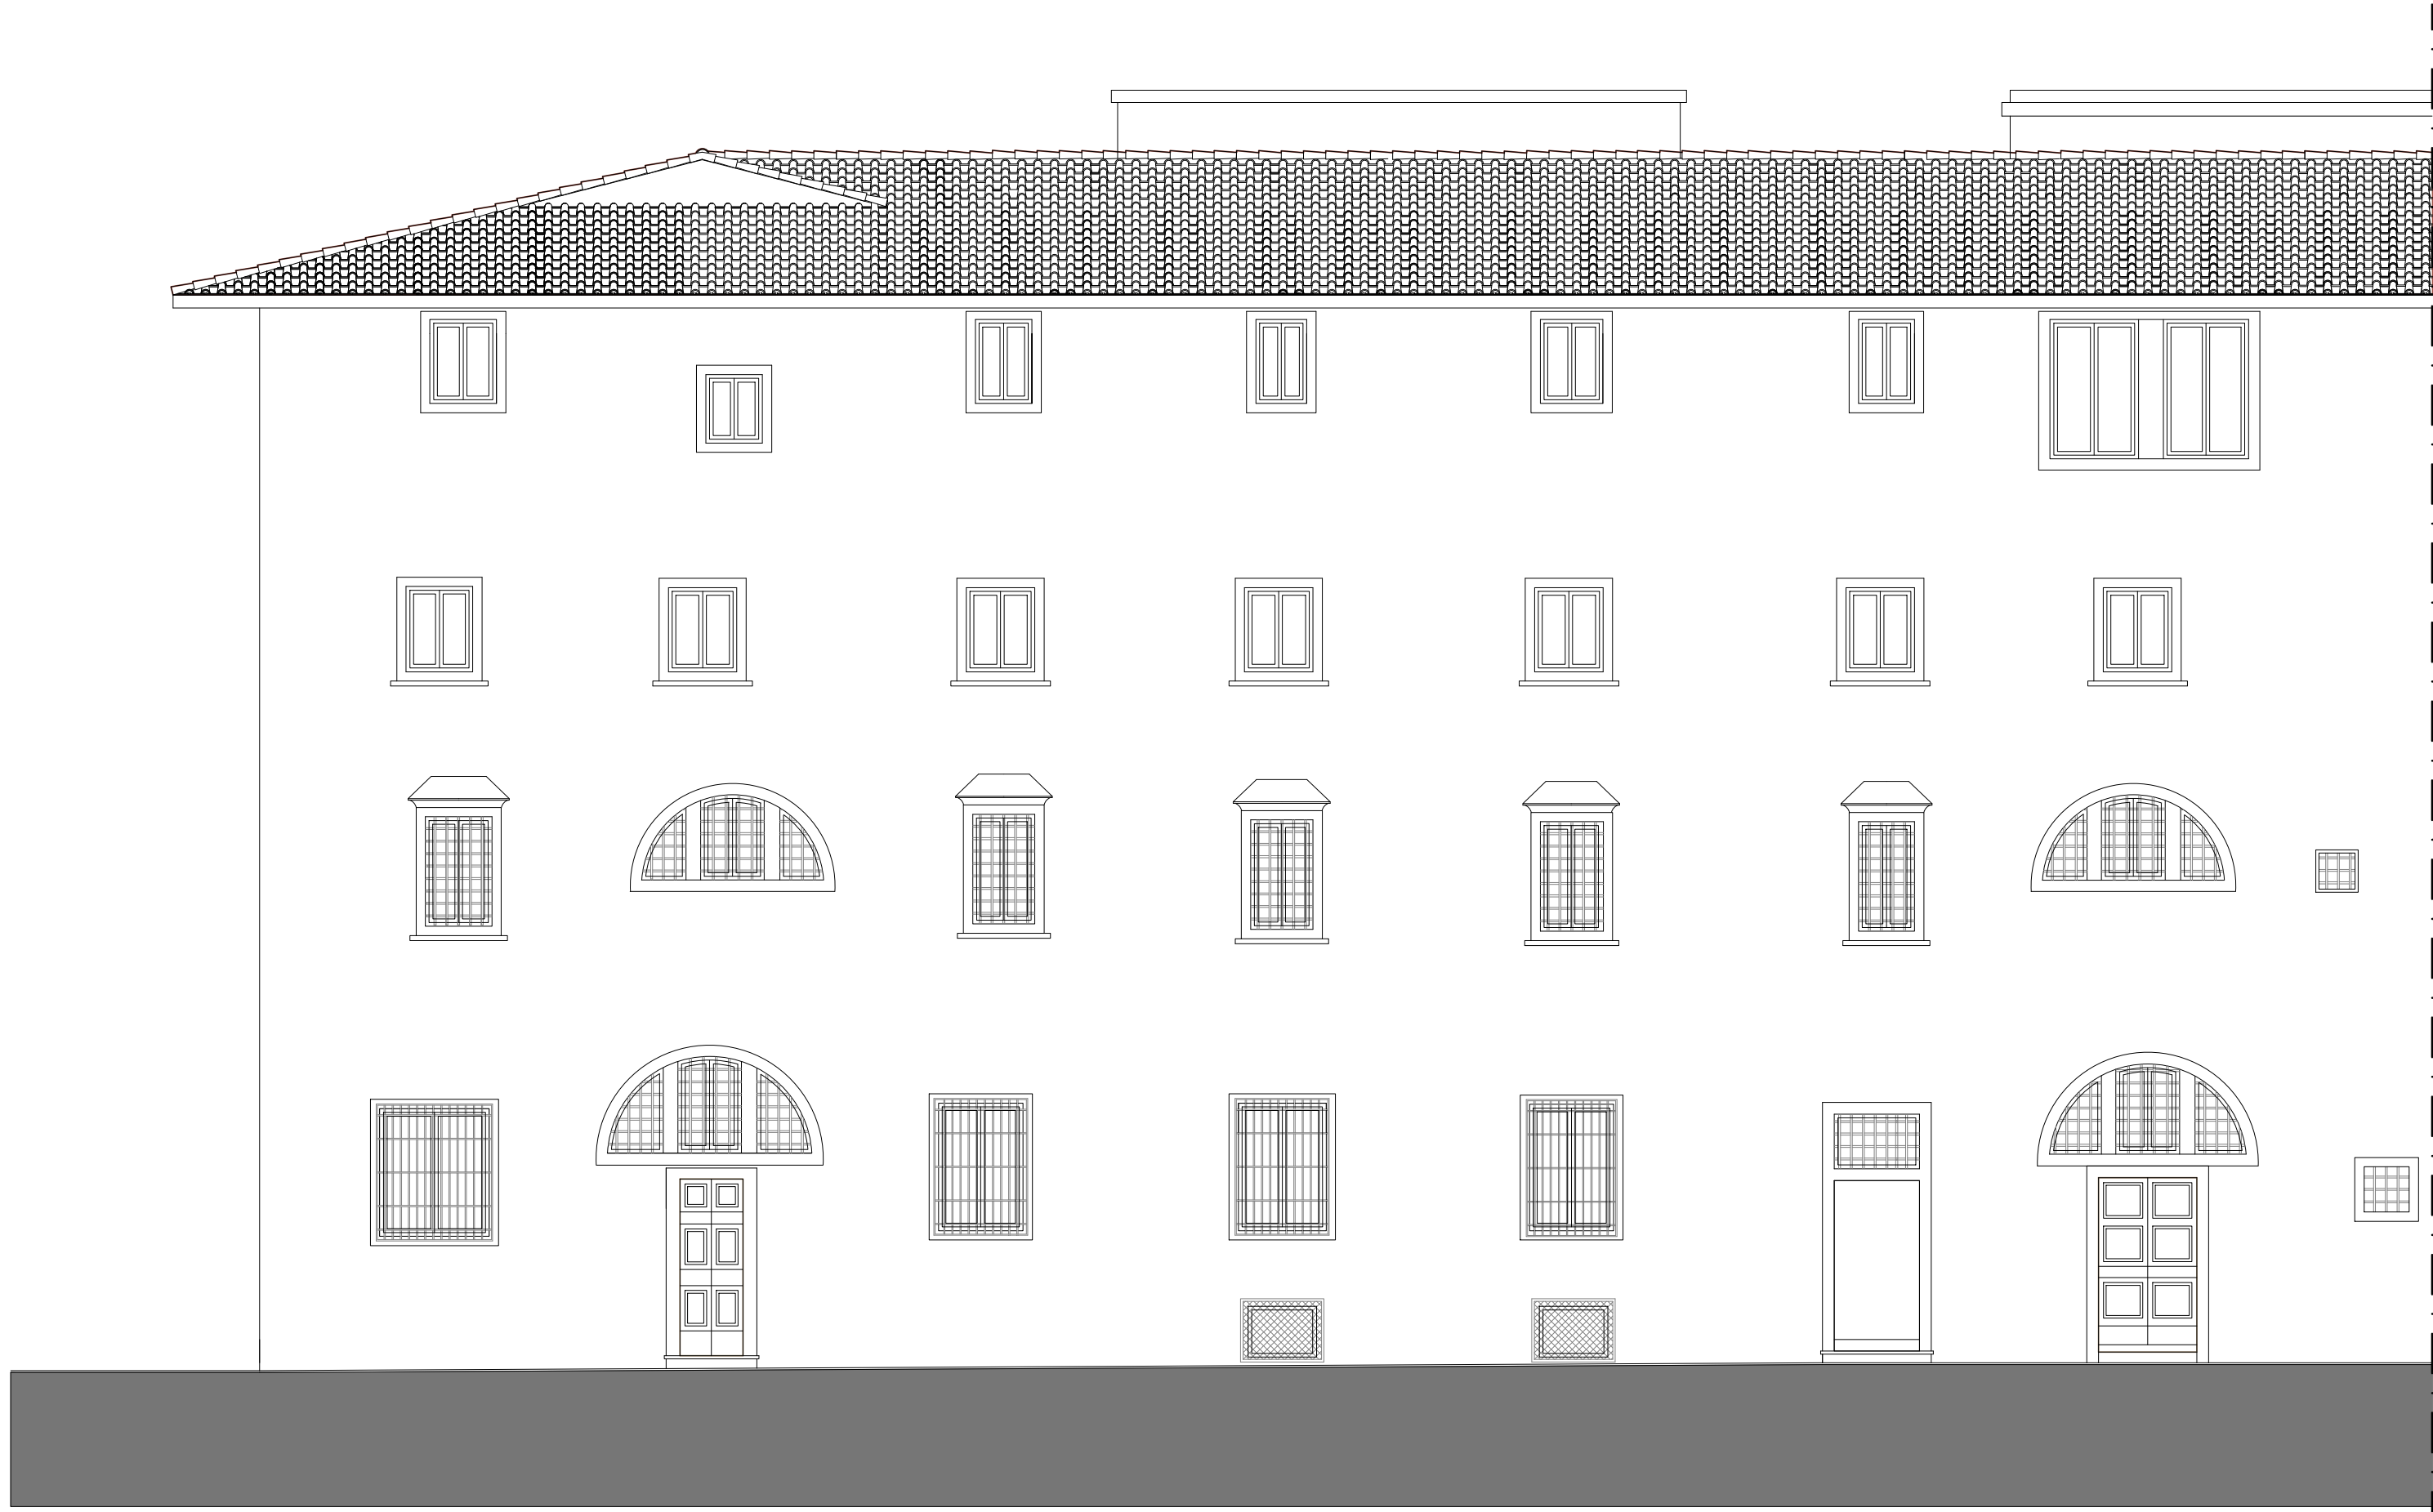

Prospetto su via Scali del Refugio

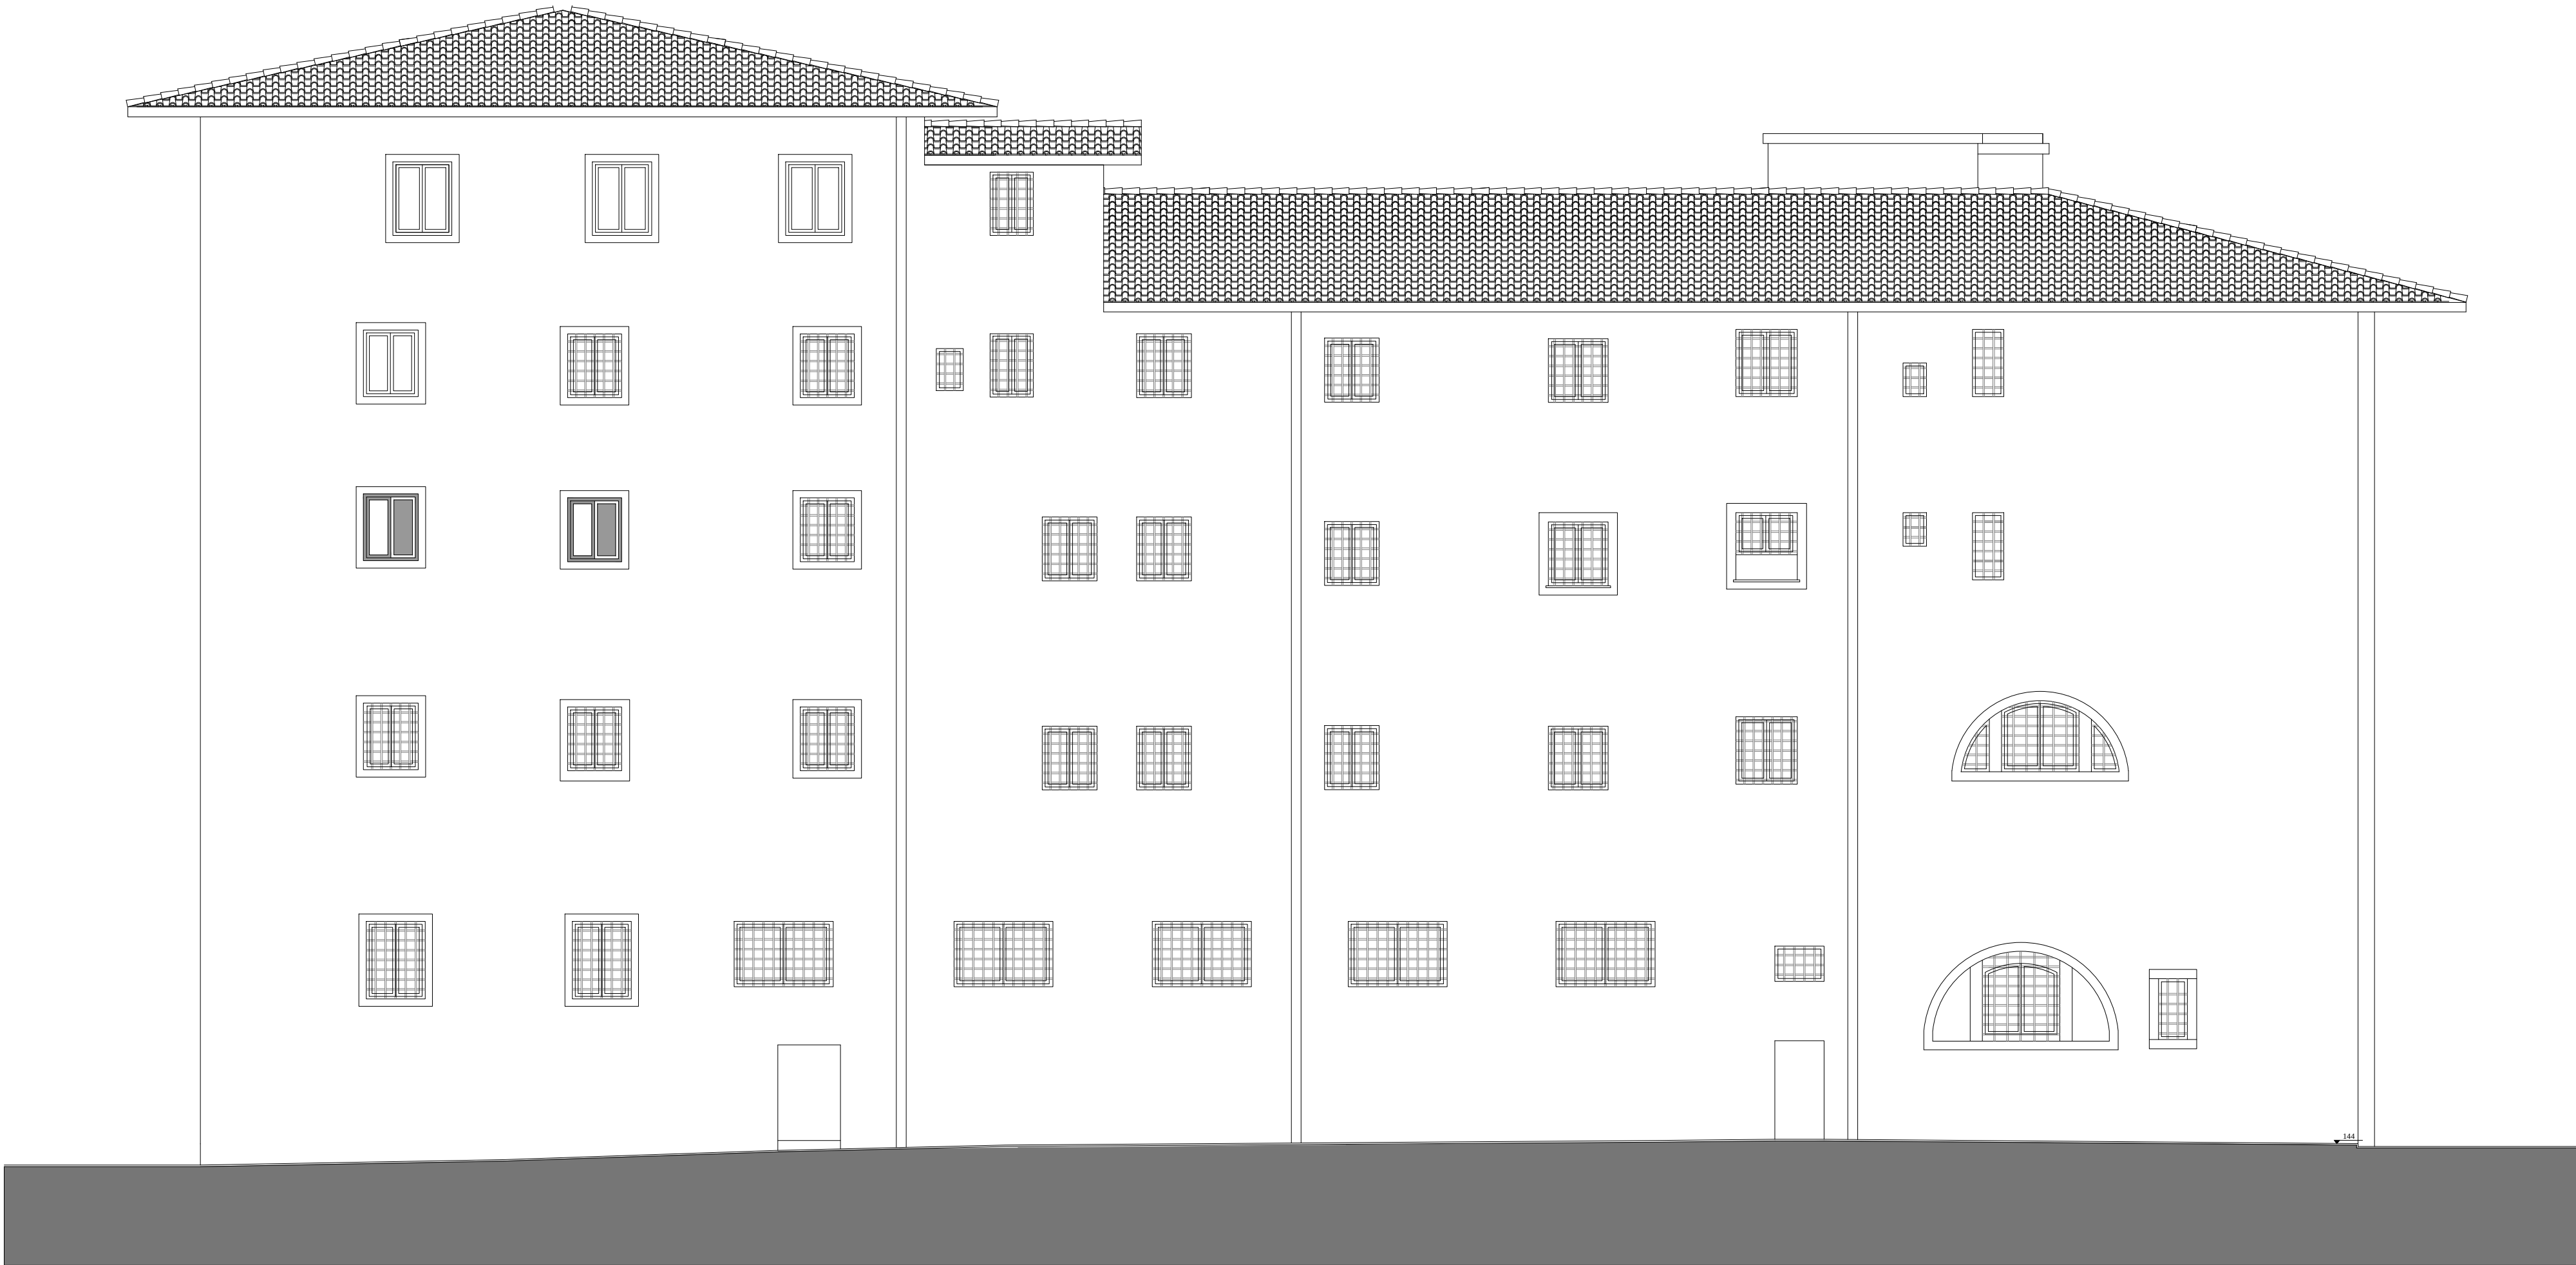

Prospetto su via Santa Caterina

MINISTERO DEI BENI E DELLE ATTIVITA' CULTURALI E DEL TURISMO			
Archivio di Stato di Livorno			
oggetto	PROGETTO DI RESTAURO E ADEGUAMENTO FUNZIONALE DEL COMPLESSO MONUMENTALE EX CARCERI DEI DOMENICANI A LIVORNO		
tavola	Prospetti		n. 4
serie	AR	preliminare ☐ definitivo ☐ esecutivo ☒	Stato: Rilievo
rapporto:	1/100	Data: dicembre 2014	Aggiornamento:
Direzione Archivio di Stato	Dott. Massimo Sanacore		
Responsabile procedimento	Arch. Daniela Fabiani (Direzione Generale per gli Archivi)		
Progetto architettonico	Arch. Giorgio Elio Pappagallo (S.B.A.P.S.A.E. - Firenze-Pistoia-Prato) collaboratori: arch. Giuseppe Crisopulli arch. Elisabetta Costa arch. Riccardo Gioffi		
Coordinatore per la sicurezza	Arch. Giorgio Elio Pappagallo collaboratori: arch. Elisabetta Costa		
Progetto impianti	Arch. Giorgio Elio Pappagallo collaboratori: ing. Fabrizio Martinoli		
Progetto antincendio	Ing. Fabrizio Martinoli s.r.l.		