




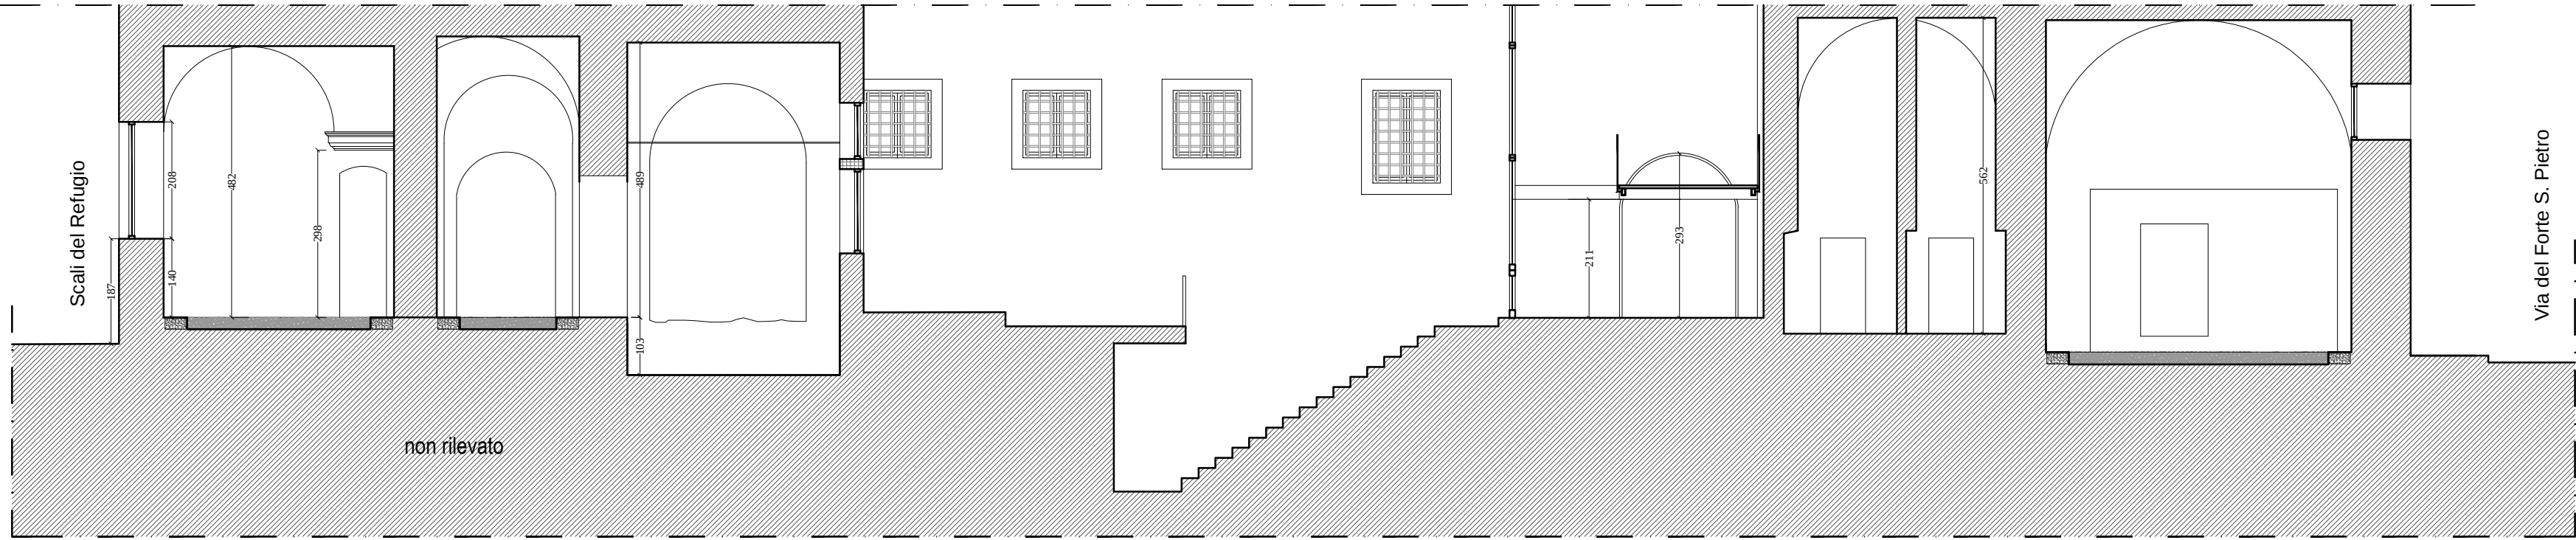


Sez. D-D

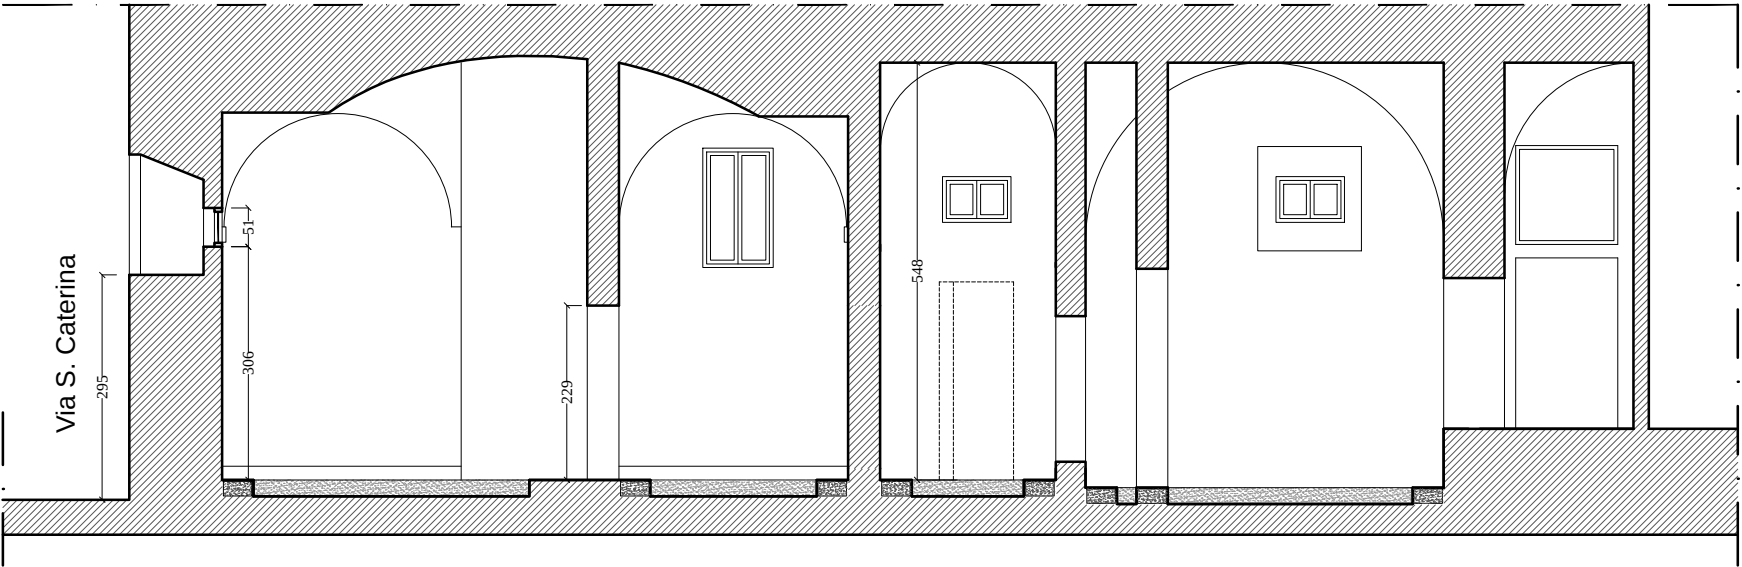

Sez. E-E

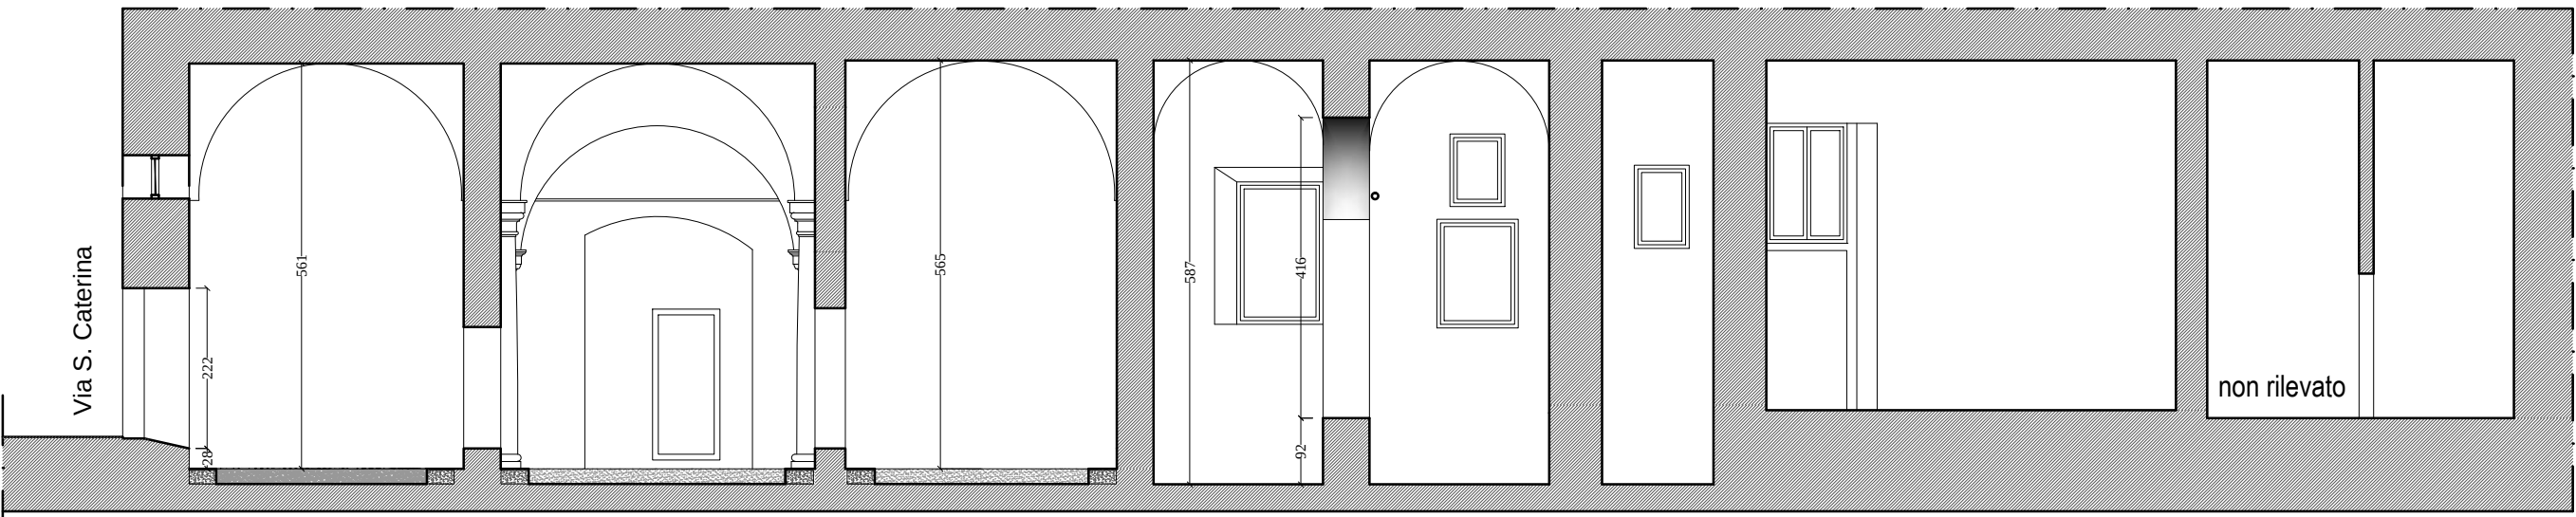

Sez. F-F

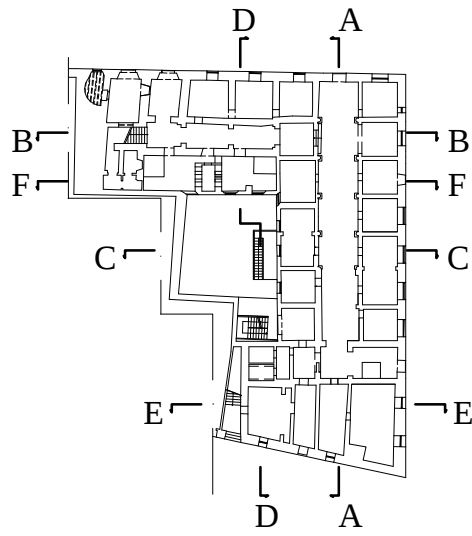

MINISTERO DEI BENI E DELLE ATTIVITA' CULTURALI E DEL TURISMO

Archivio di Stato di Livorno



oggetto		PROGETTO DI RESTAURO E ADEGUAMENTO FUNZIONALE DEL COMPLESSO MONUMENTALE EX CARCERI DEI DOMENICANI A LIVORNO			
tavola		Sezione D-D - Sezione E-E - Sezione F-F			n. 6
serie	AR	preliminare ☐ definitivo ☐ esecutivo ☒		Stato: Rilievo	
rapporto:		1/100	Data: dicembre 2014		Aggiornamento:
Direzione Archivio di Stato		Dott. Massimo Sanacore			
Responsabile procedimento		Arch. Daniela Fabiani (Direzione Generale per gli Archivi)			
Progetto architettonico		Arch. Giorgio Elio Pappagallo (S.B.A.P.S.A.E. - Firenze-Pistoia-Prato) collaboratori: arch. Giuseppe Crispulli arch. Elisabetta Coata arch. Riccardo Ciorli			
Coordinatore per la sicurezza		Arch. Giorgio Elio Pappagallo collaboratori: arch. Elisabetta Coata			
Progetto impianti		Arch. Giorgio Elio Pappagallo collaboratori: ing. Fabrizio Martinoli			
Progetto antincendio		Ing. Fabrizio Martinoli s.r.l.			