




Sezione A-A

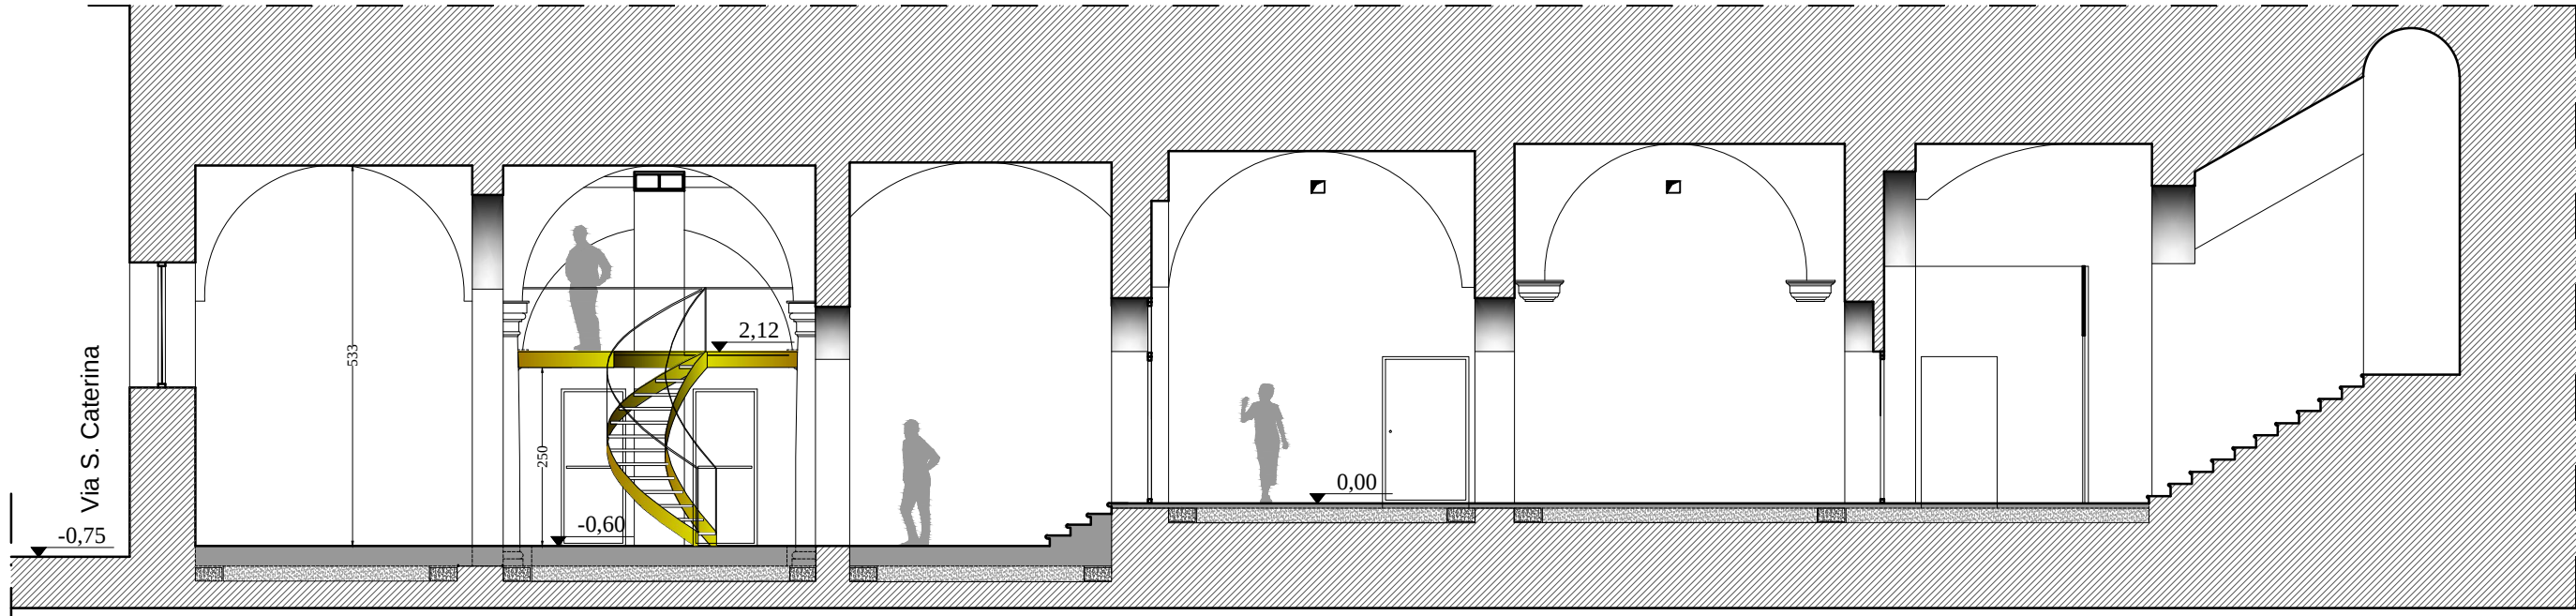

Sezione B-B

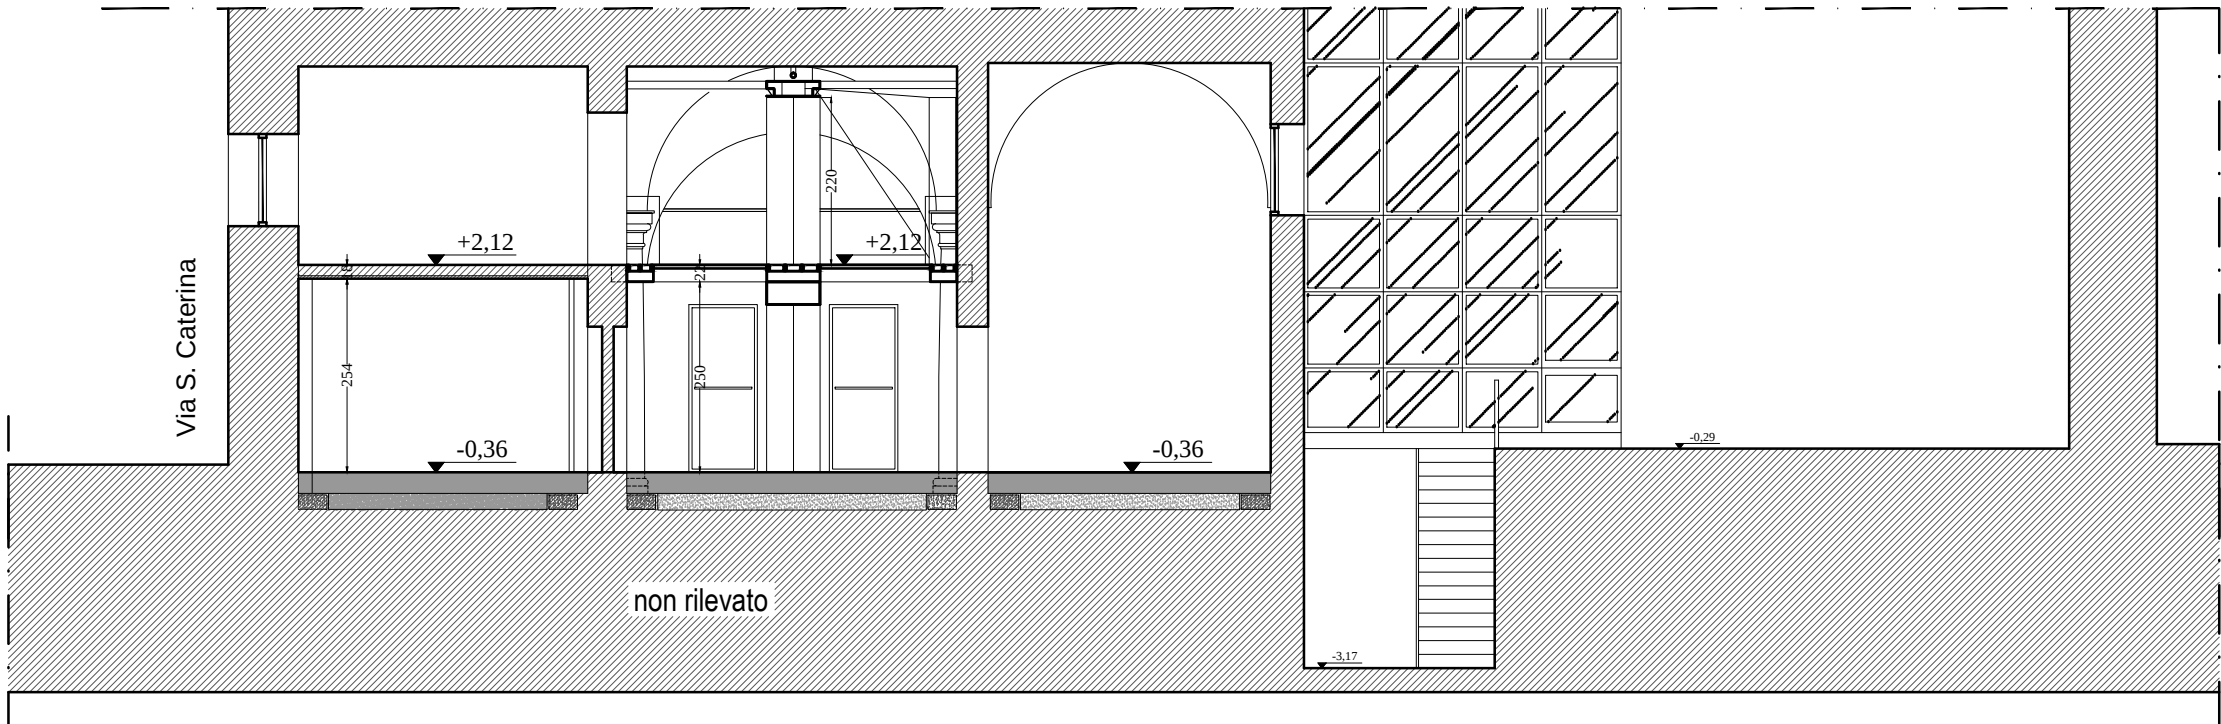

Sez. C-C

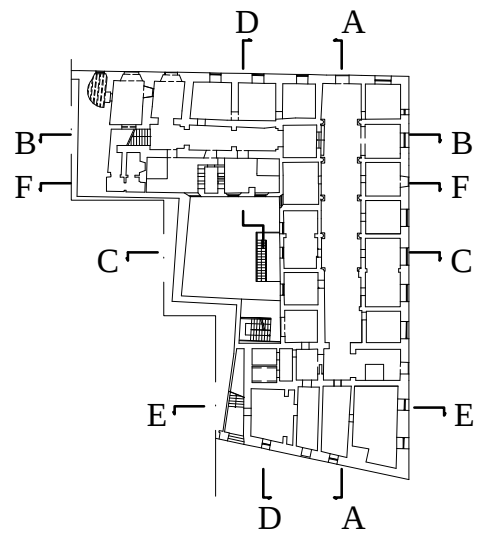

MINISTERO DEI BENI E DELLE ATTIVITA' CULTURALI E DEL TURISMO

Archivio di Stato di Livorno



oggetto		PROGETTO DI RESTAURO E ADEGUAMENTO FUNZIONALE DEL COMPLESSO MONUMENTALE EX CARCERI DEI DOMENICANI A LIVORNO				
tavola		Sezione A-A		Sezione B-B	Sezione C-C	n. 14
serie	AR	preliminare ☐ definitivo ☐ esecutivo ☒			Stato: Progetto	
rapporto:		1/100	Data: dicembre 2014		Aggiornamento:	
Direzione Archivio di Stato		Dott. Massimo Sanacore				
Responsabile procedimento		Arch. Daniela Fabiani (Direzione Generale per gli Archivi)				
Progetto architettonico		Arch. Giorgio Elio Pappagallo (S.B.A.P.S.A.E. - Firenze-Pistoia-Prato) collaboratori: arch. Giuseppe Crispulli arch. Elisabetta Coata arch. Riccardo Ciorli				
Coordinatore per la sicurezza		Arch. Giorgio Elio Pappagallo collaboratori: arch. Elisabetta Coata				
Progetto impianti		Arch. Giorgio Elio Pappagallo collaboratori: ing. Fabrizio Martinoli				
Progetto antincendio		Ing. Fabrizio Martinoli s.r.l.				