




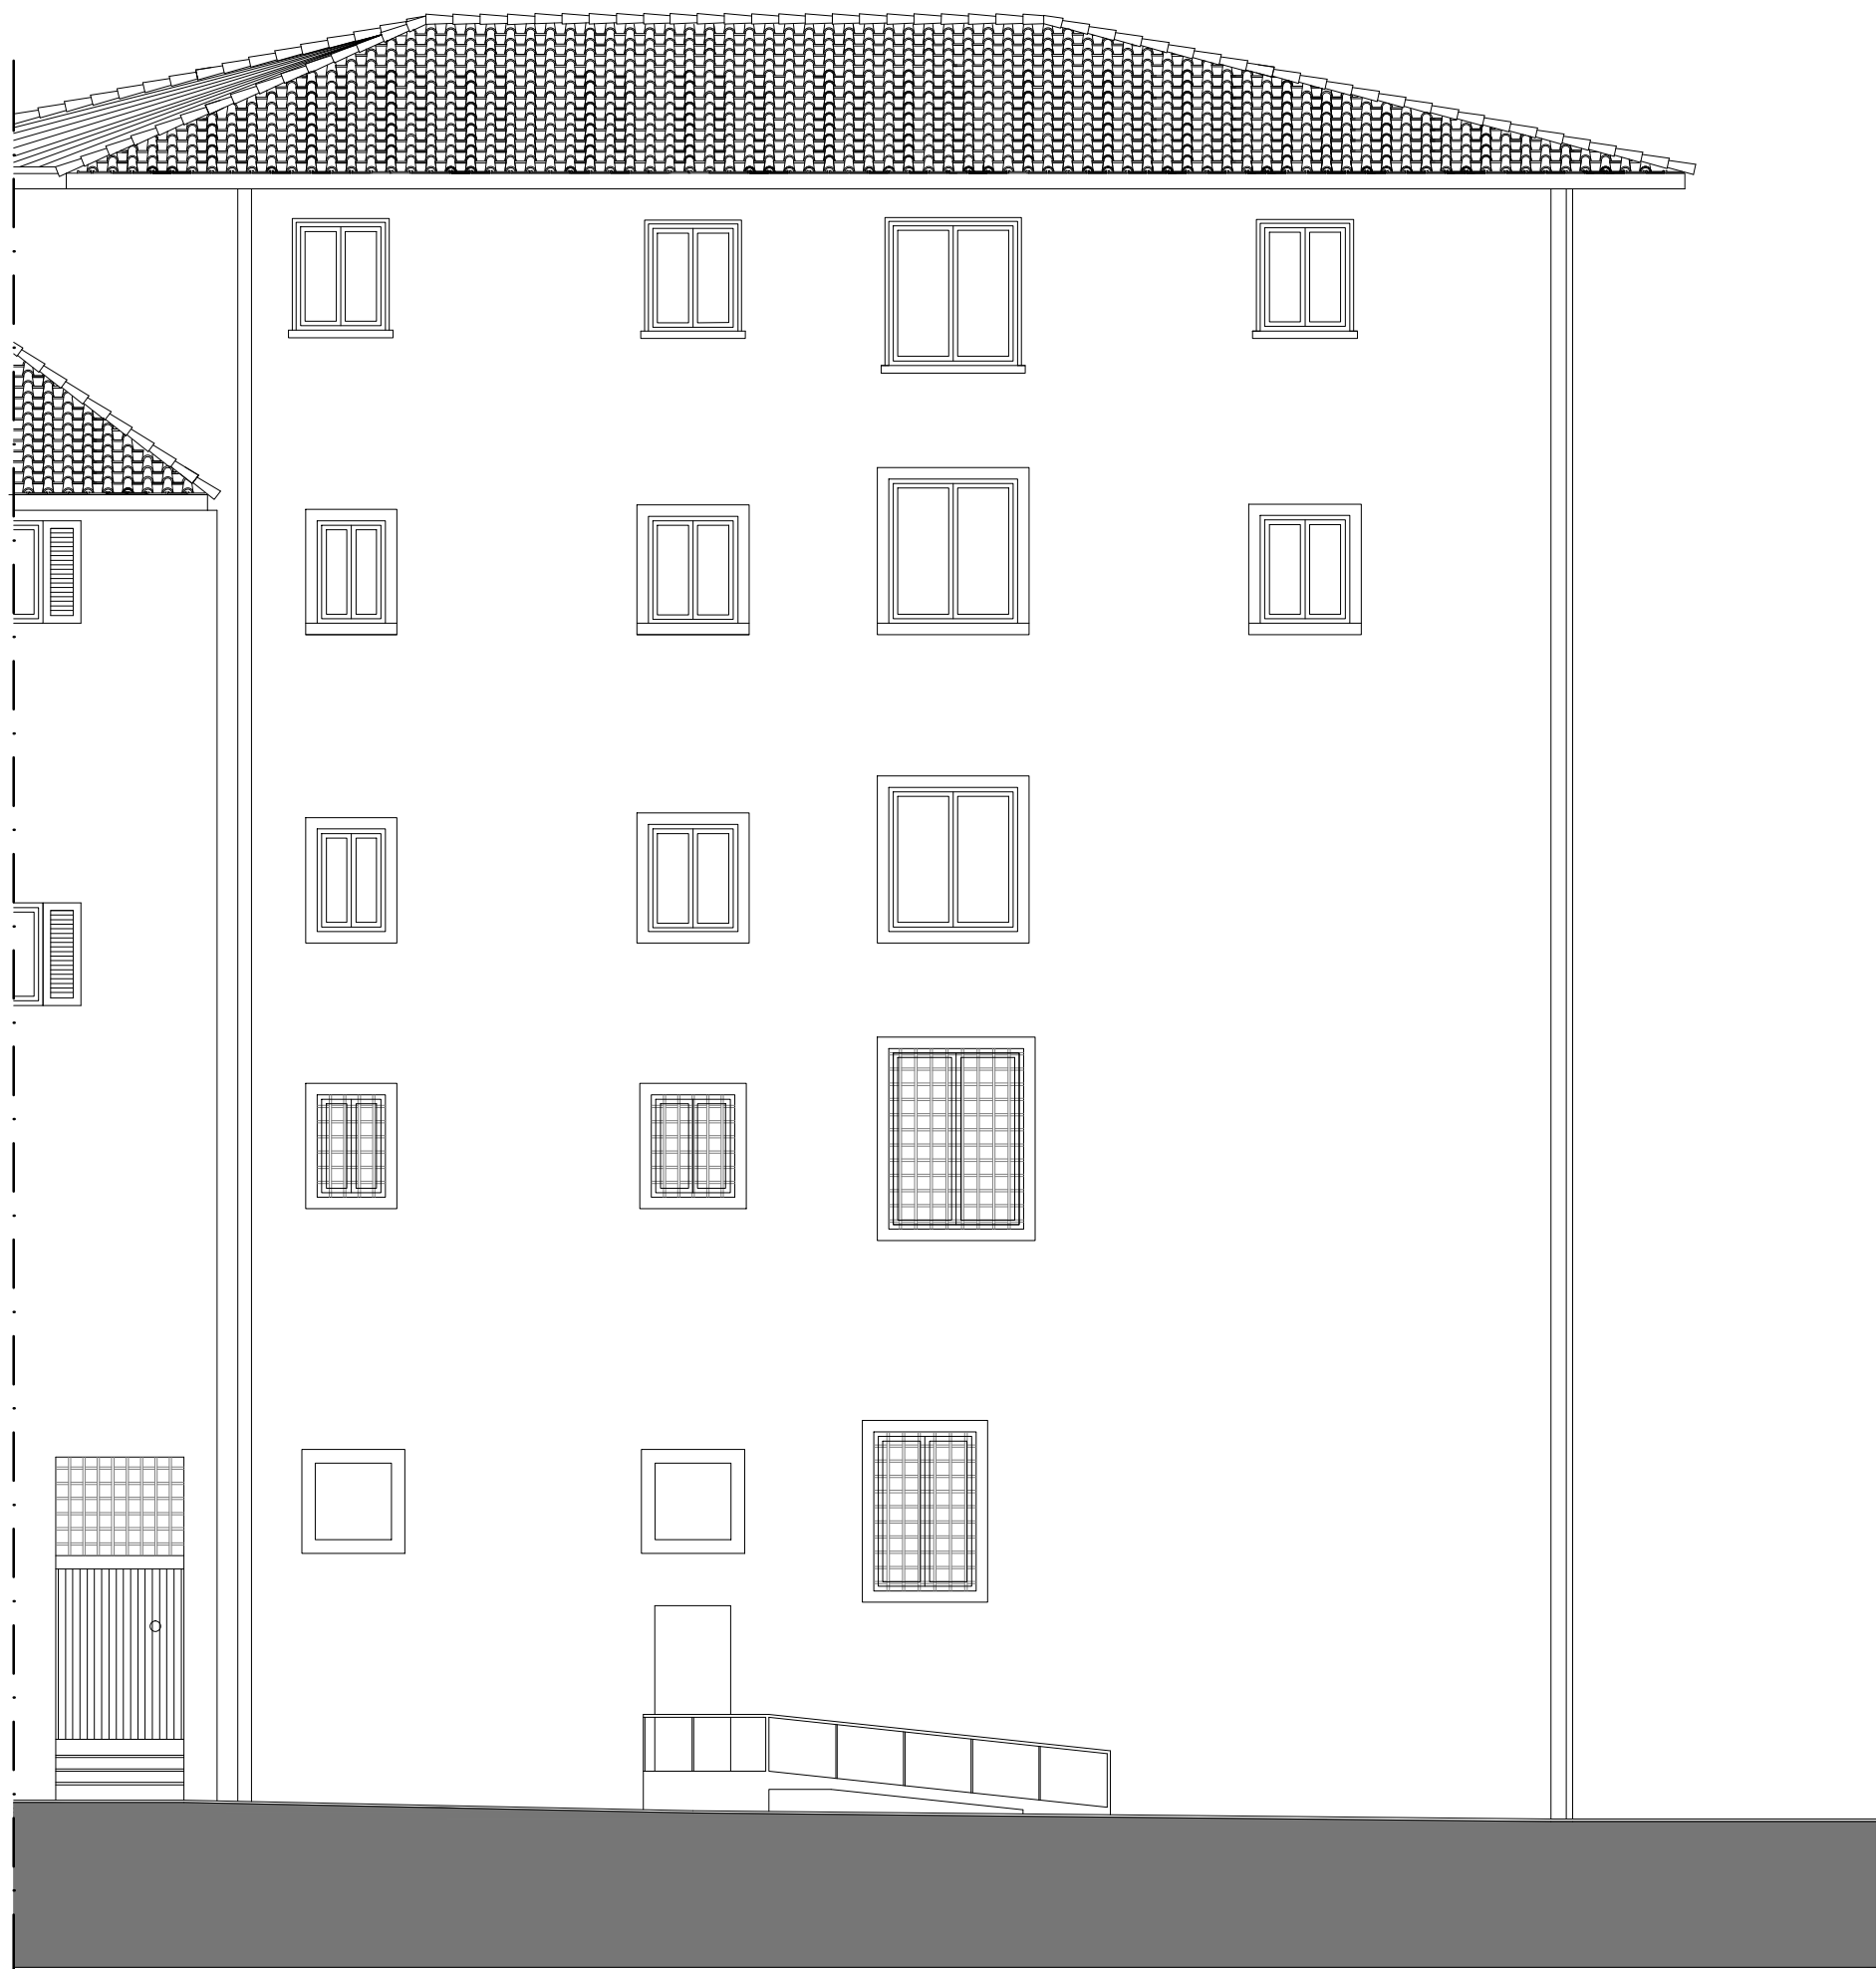

Prospetto su via del Forte S. Pietro

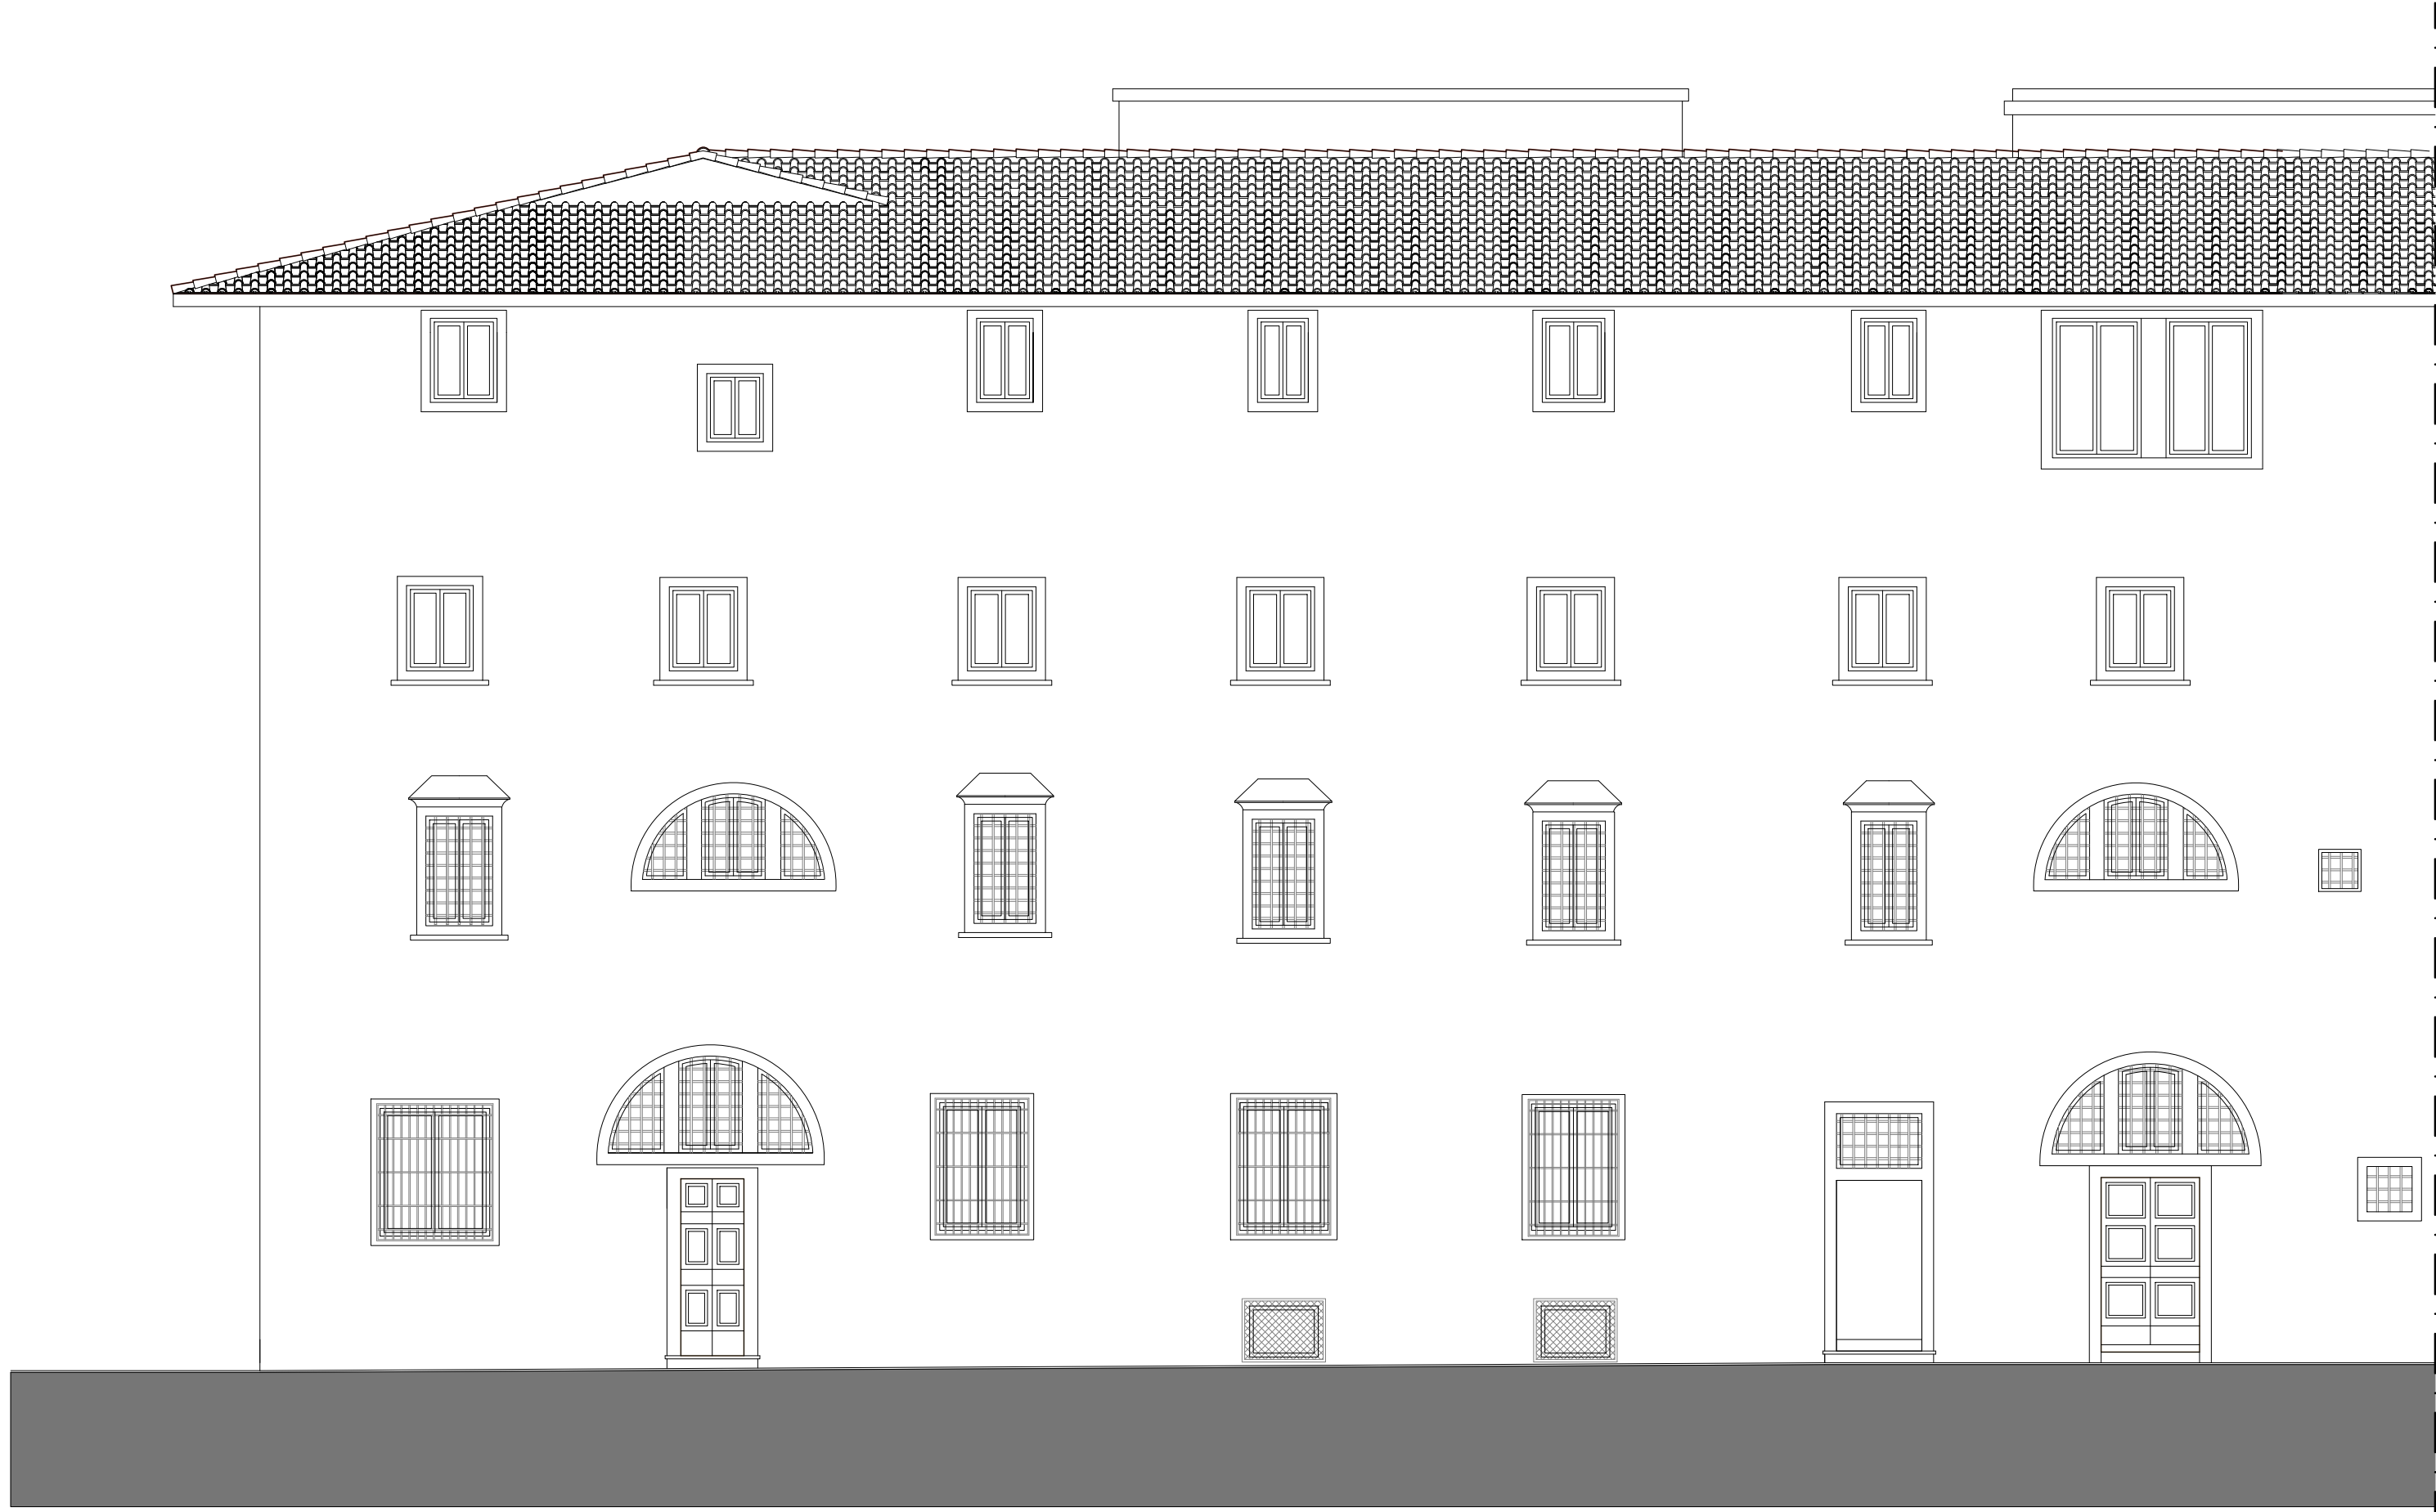

Prospetto su via Scali del Refugio

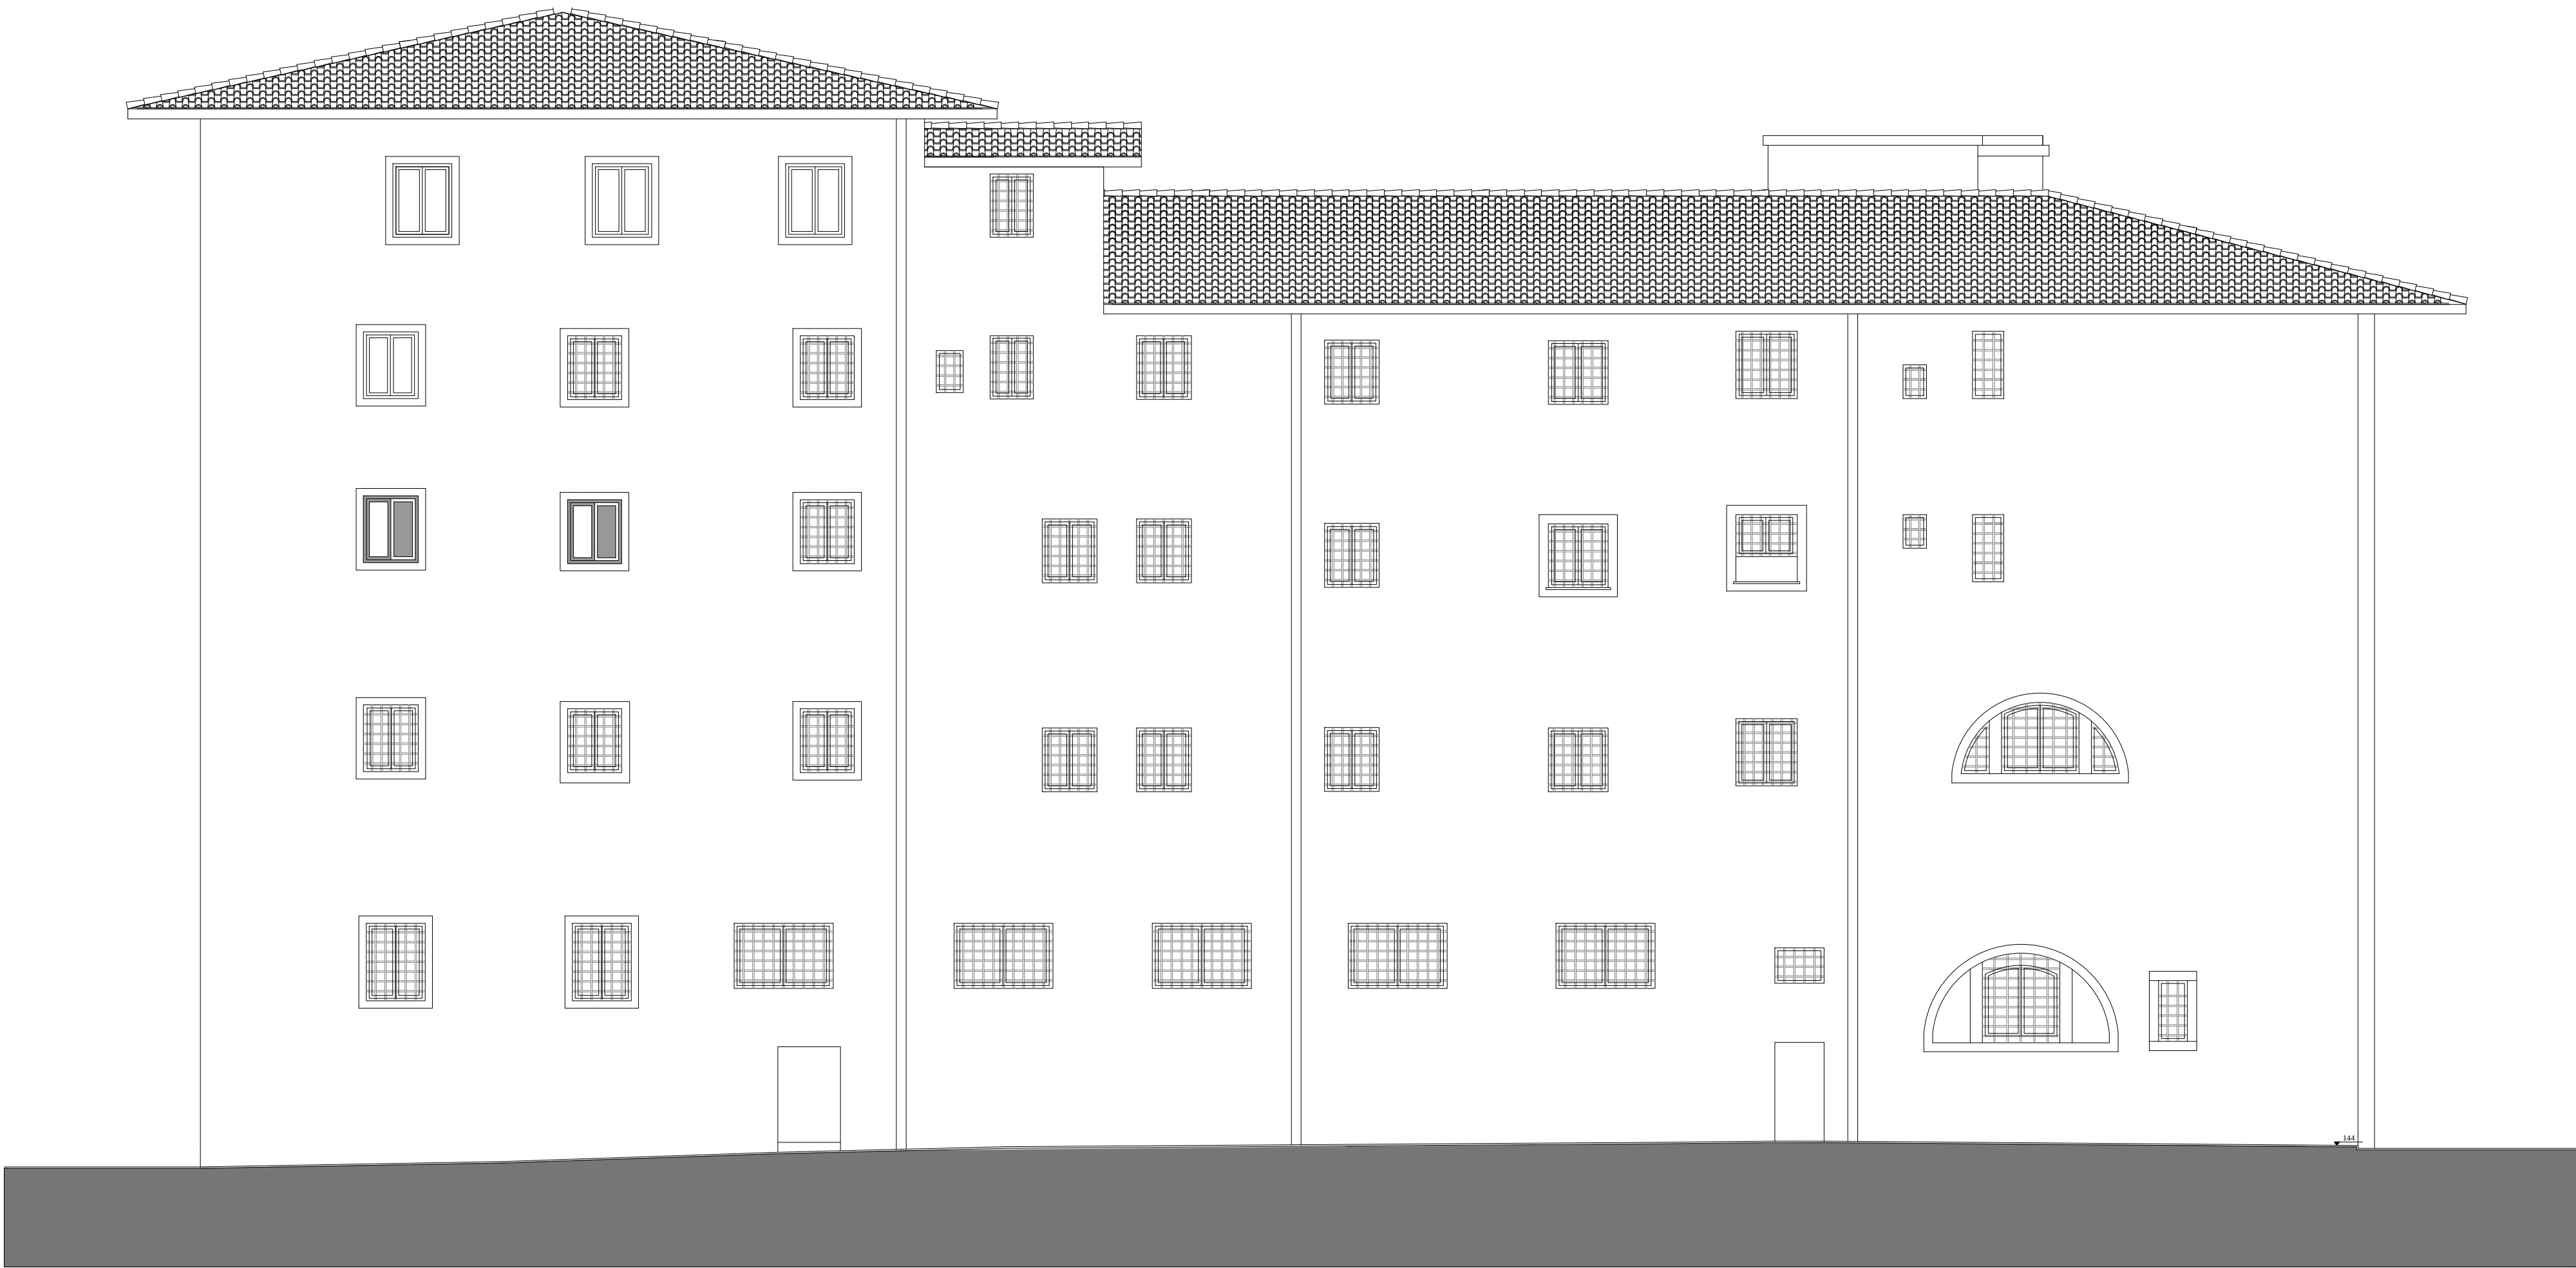

Prospetto su via Santa Caterina

MINISTERO DEI BENI E DELLE ATTIVITA' CULTURALI E DEL TURISMO			
Archivio di Stato di Livorno			
			
oggetto	PROGETTO DI RESTAURO E ADEGUAMENTO FUNZIONALE DEL COMPLESSO MONUMENTALE EX CARCERI DEI DOMENICANI A LIVORNO		
tavola	Prospetti		n. 16
serie	AR	preliminare ☐ definitivo ☐ esecutivo ☒	Stato: Progetto
rapporto:		1/100	Data: 30.09.2014 Aggiornamento:
Direzione Archivio di Stato Responsabile procedimento Progetto architettonico Coordinatore per la sicurezza Progetto impianti Progetto antincendio	Dott. Massimo Sanacore Arch. Daniela Fabiani (Direzione Generale per gli Archivi) Arch. Giorgio Elio Pappagallo (S.B.A.P.S.A.E. - Firenze-Pistoia-Prato) collaboratori: arch. Giuseppe Crisopulli arch. Elisabetta Coata arch. Riccardo Ciorli Arch. Giorgio Elio Pappagallo collaboratori: arch. Elisabetta Coata Arch. Giorgio Elio Pappagallo collaboratori: ing. Fabrizio Martinoli Ing. Fabrizio Martinoli s.r.l.		