




SOLAIO IN FERRO - LOCALE BS1

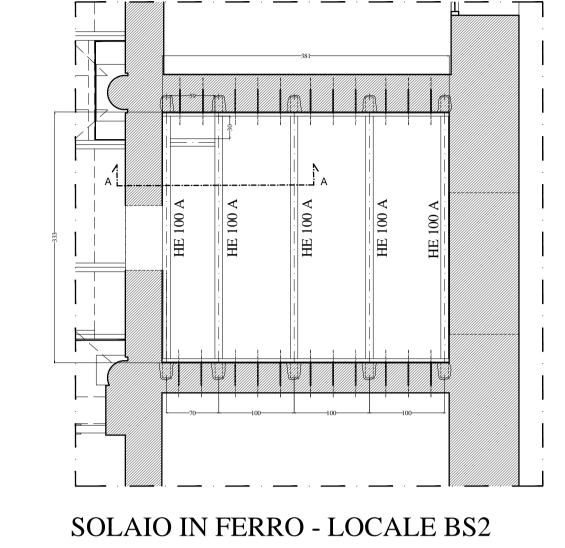

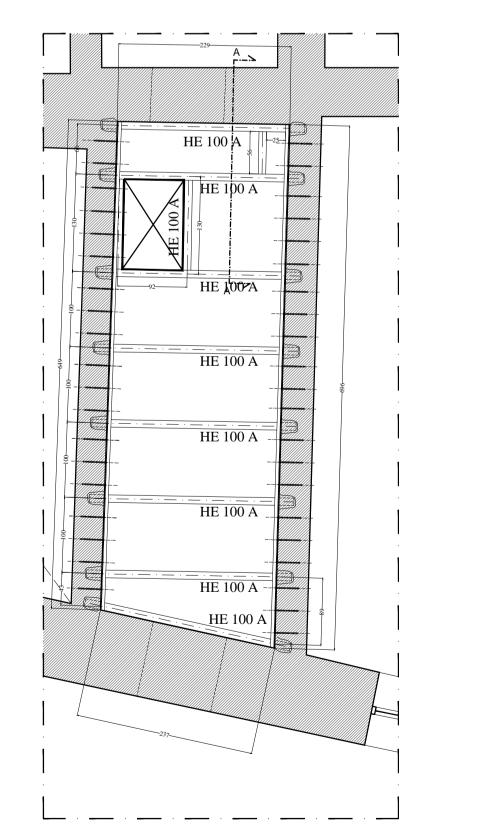


SOLAIO IN FERRO - LOCALE BS3

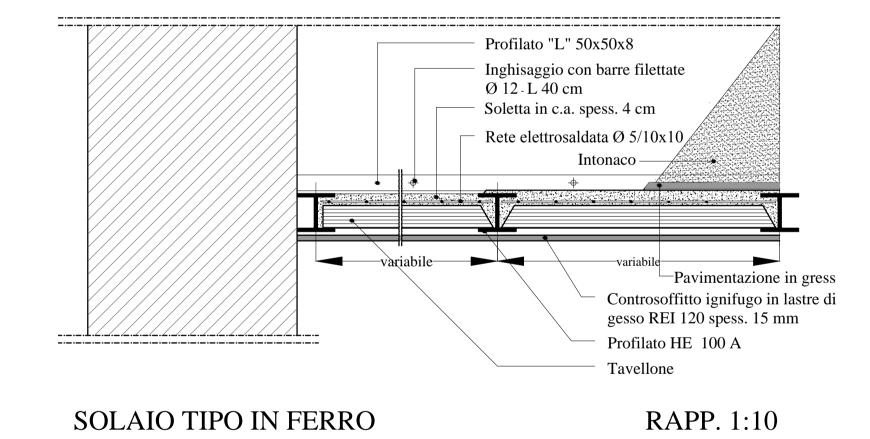

SOLAI IN FERRO - LOCALE BS1-BS2-BS3


- profilati in acciaio S275 (Fe 430) HE 100 A
- tavelloni interposti
- soletta in cls armato spessore 4 cm,
- rete elettrosaldata Ø 5/10x10
  carico utile 200 Kg/mq

CERCHIATURA TIPO "A"

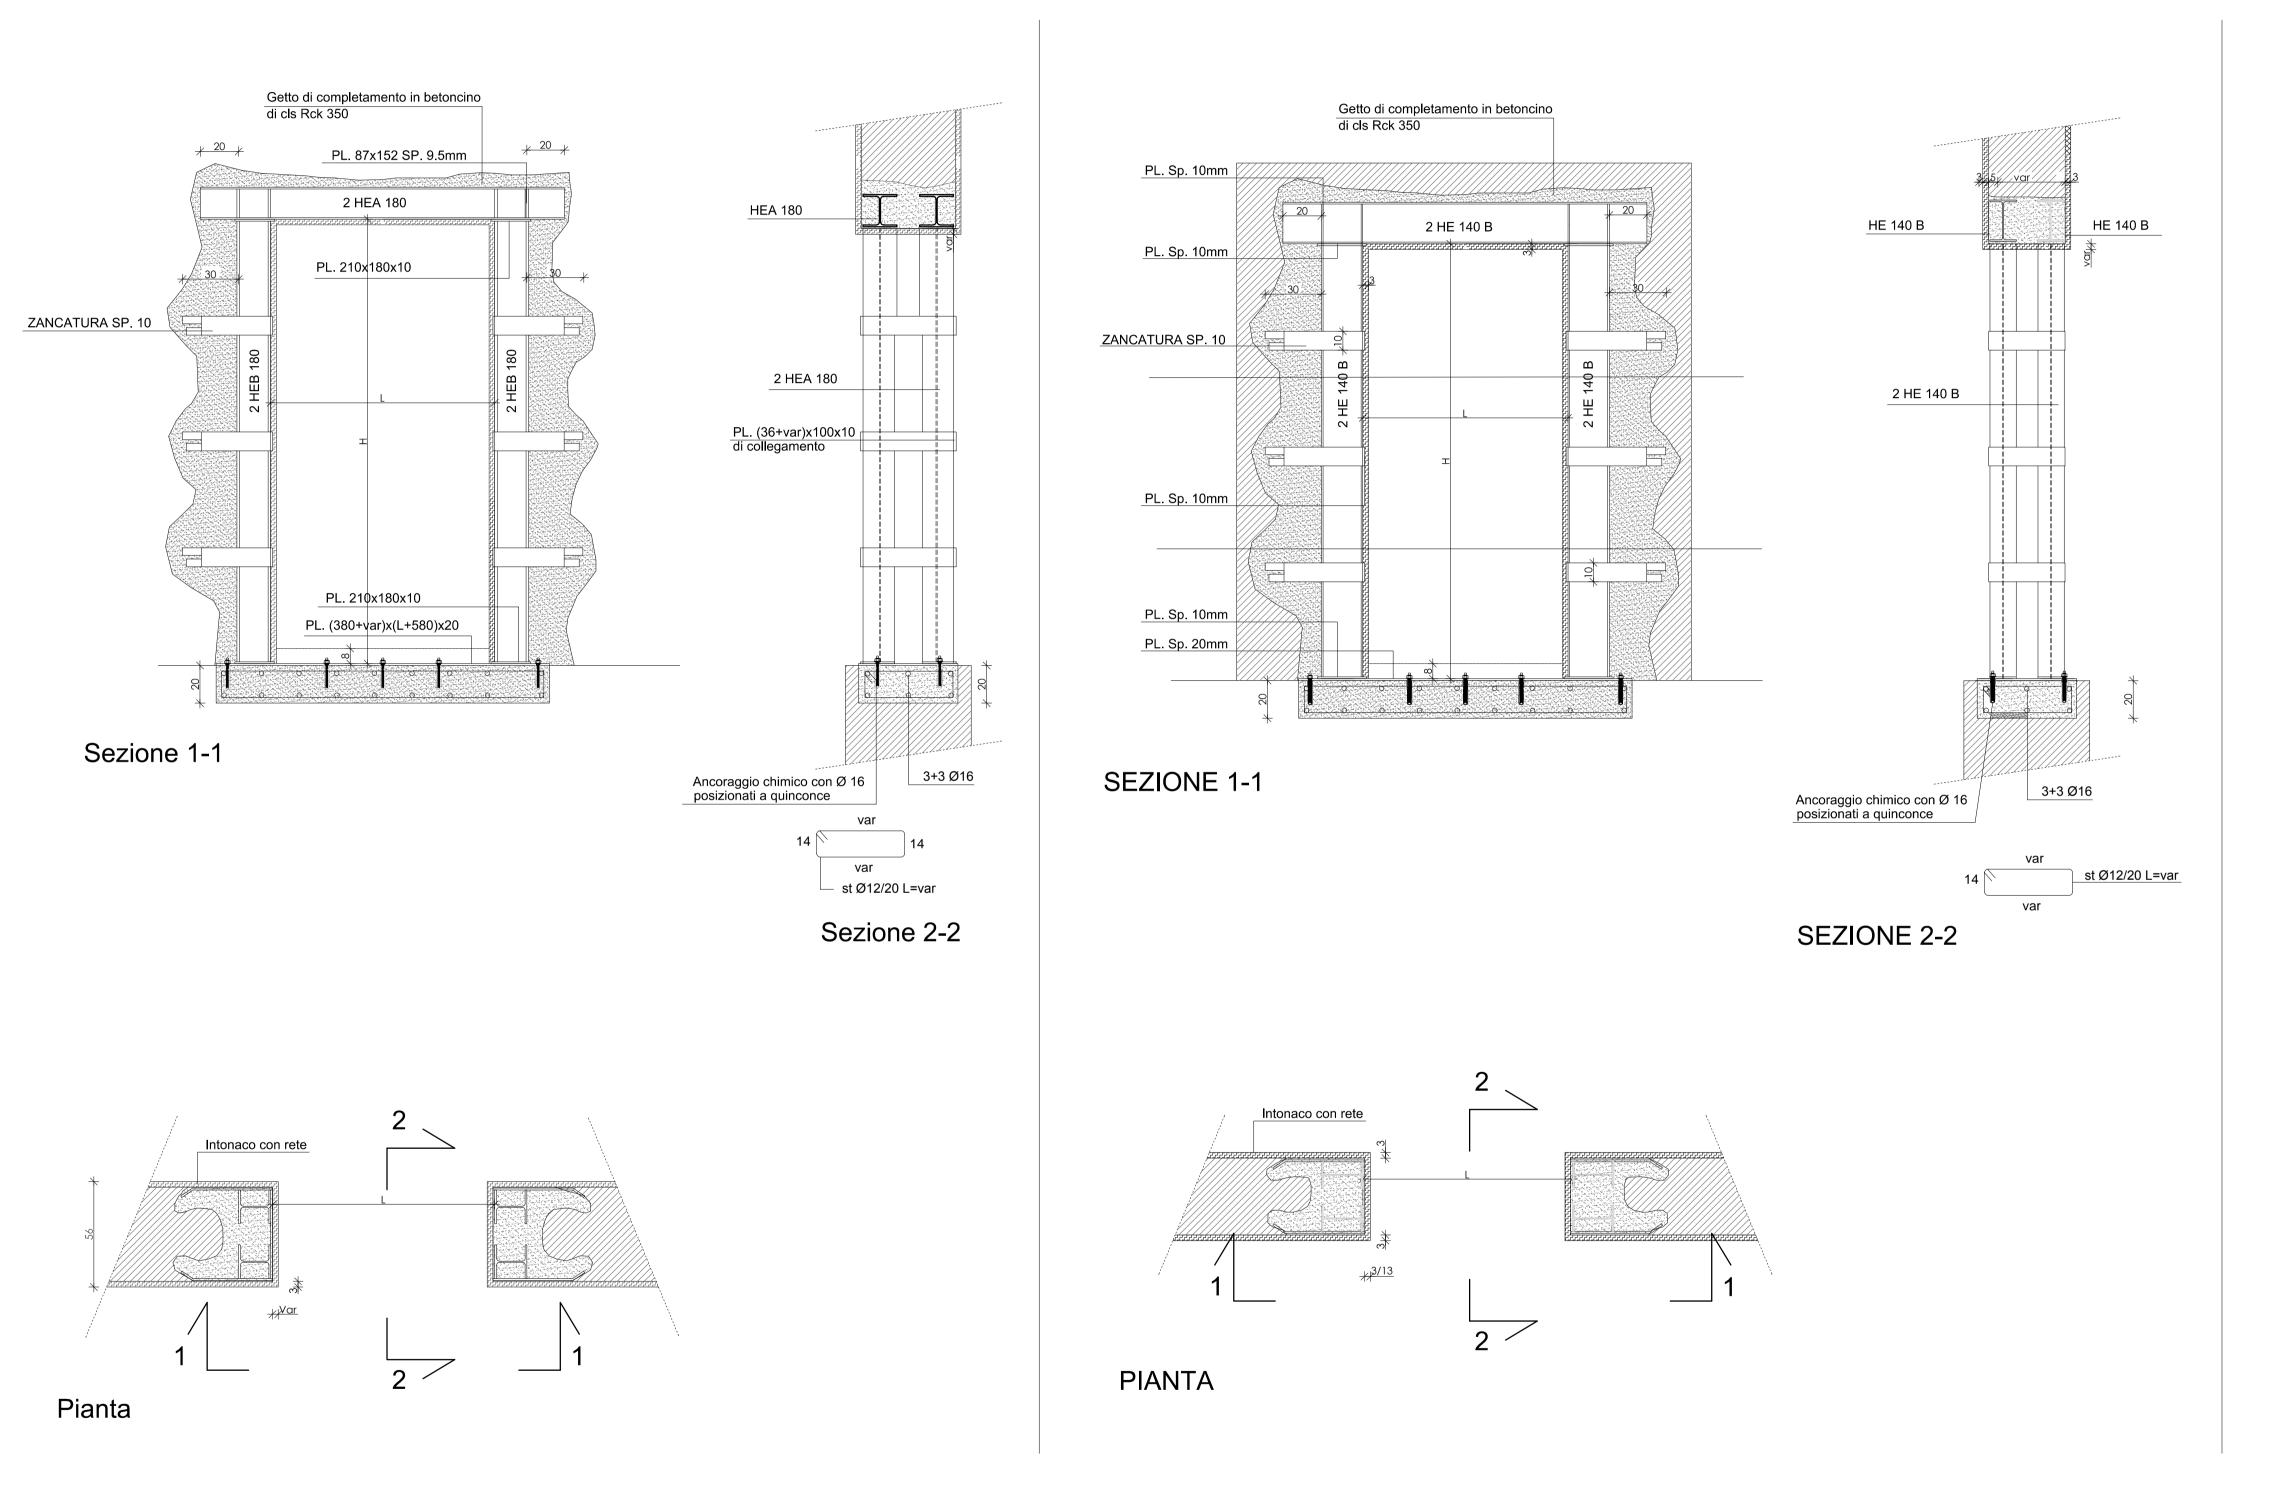


CERCHIATURA TIPO "B"

## ARCHITRAVATURA

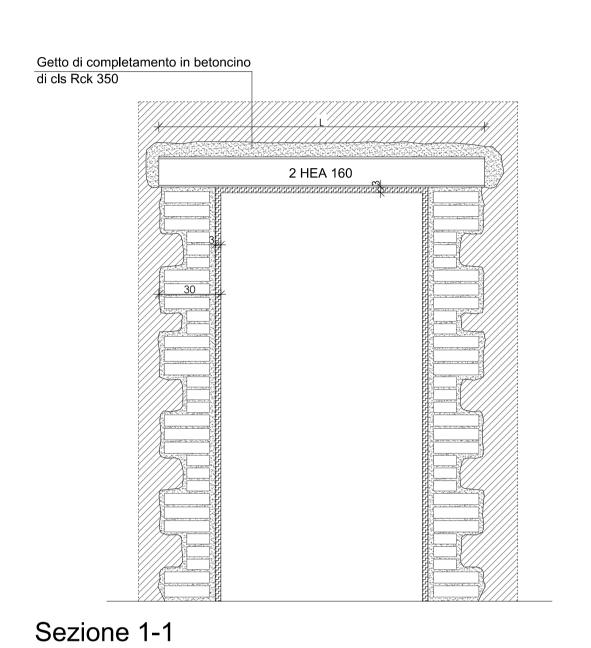


2 HEA 160

Sezione 2-2

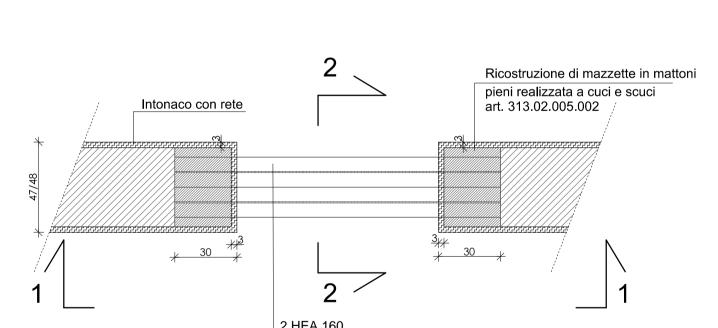

Pianta

## MINISTERO DEI BENI E DELLE ATTIVITA' CULTURALI E DEL TURISMO Archivio di Stato di Livorno

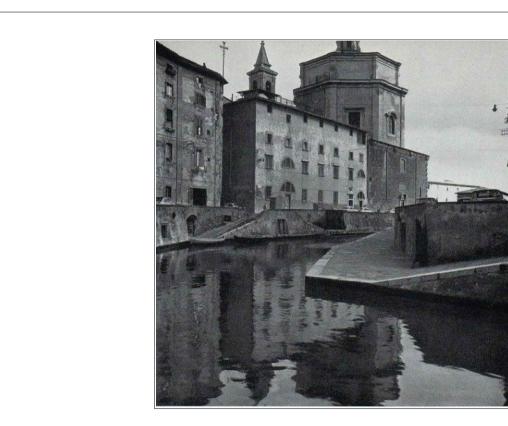

oggetto		PROGETTO DI RESTAURO E ADEGUAMENTO FUNZIONALE DEL COMPLESSO MONUMENTALE EX CARCERI DEI DOMENICANI A LIVO				
		Dettagli costruttivi: cerchiature e solai in ferro - loc. tec. n. 19				
serie	AR	preliminare ☐ definitivo ☐ esecutivo ■ Stato: Pr		Stato: Pro	getto	
rapporto:		1/50	Data: dicembre 2014	Aggiornam	Aggiornamento:	
Direzione Archivio di Stato Responsabile procedimento		Dott. Massimo Sanacore  Arch. Daniela Fabiani (Direzione Generale per gli Archivi)				
Progetto architettonico		Arch. Giorgio Elio Pappagallo (S.B.A.P.S.A.E Firenze-Pistoia-Prato) collaboratori: arch. Giuseppe Crisopulli arch. Elisabetta Coata arch. Riccardo Ciorli				
Coordinatore per la sicurezza		Arch. Giorgio Elio Pappagallo collaboratori: arch. Elisabetta Coata				
Progetto impianti		Arch. Giorgio Elio Pappagallo collaboratori: ing. Fabrizio Martinoli				
Progetto antincendio		Ing. Fabrizio Martinoli s.r.l.				