




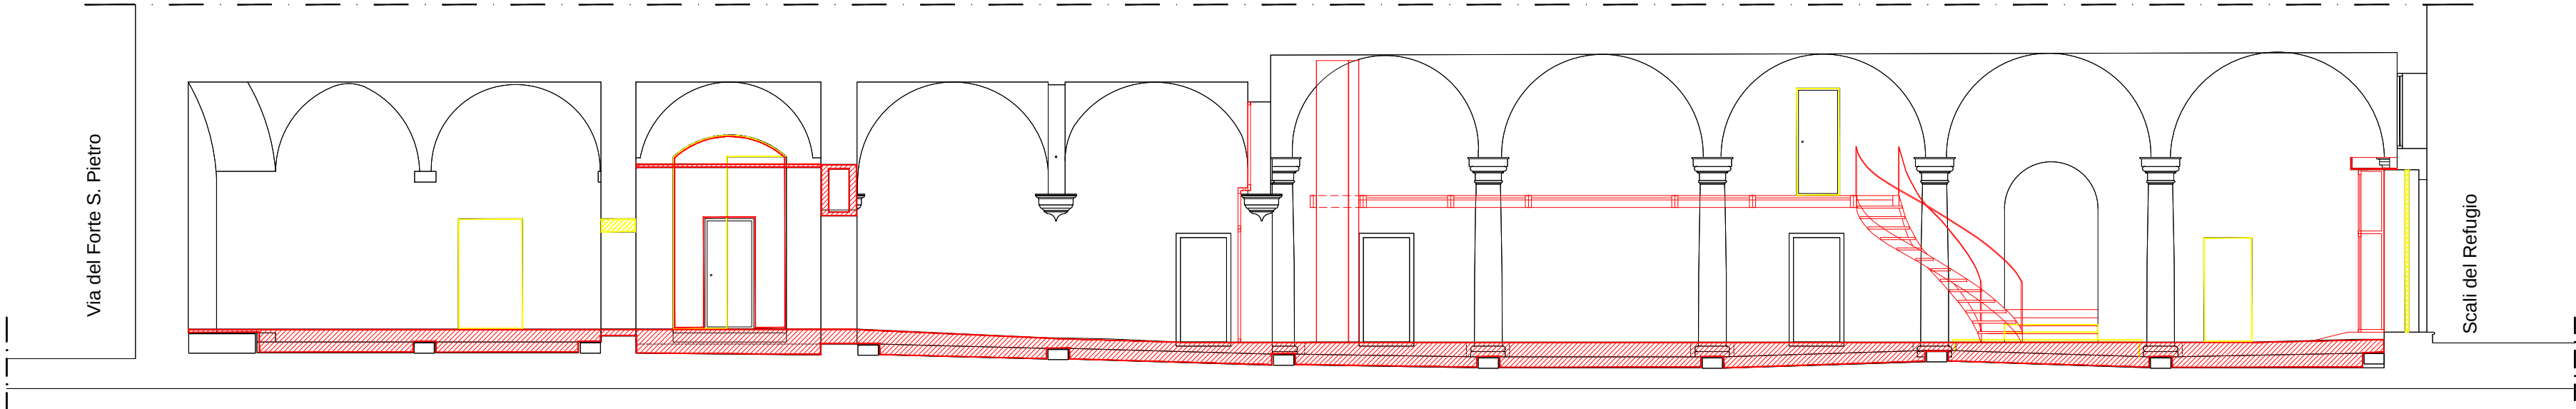


NORD

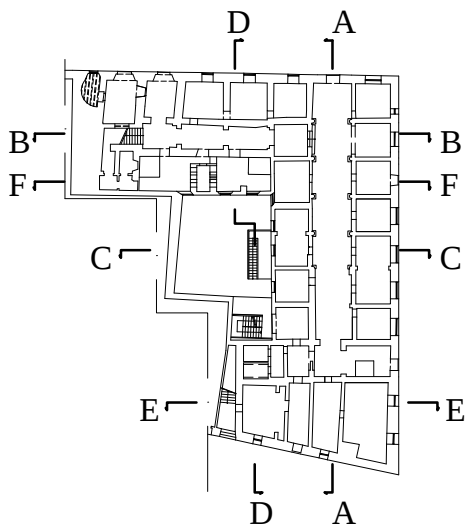

Sezione A-A

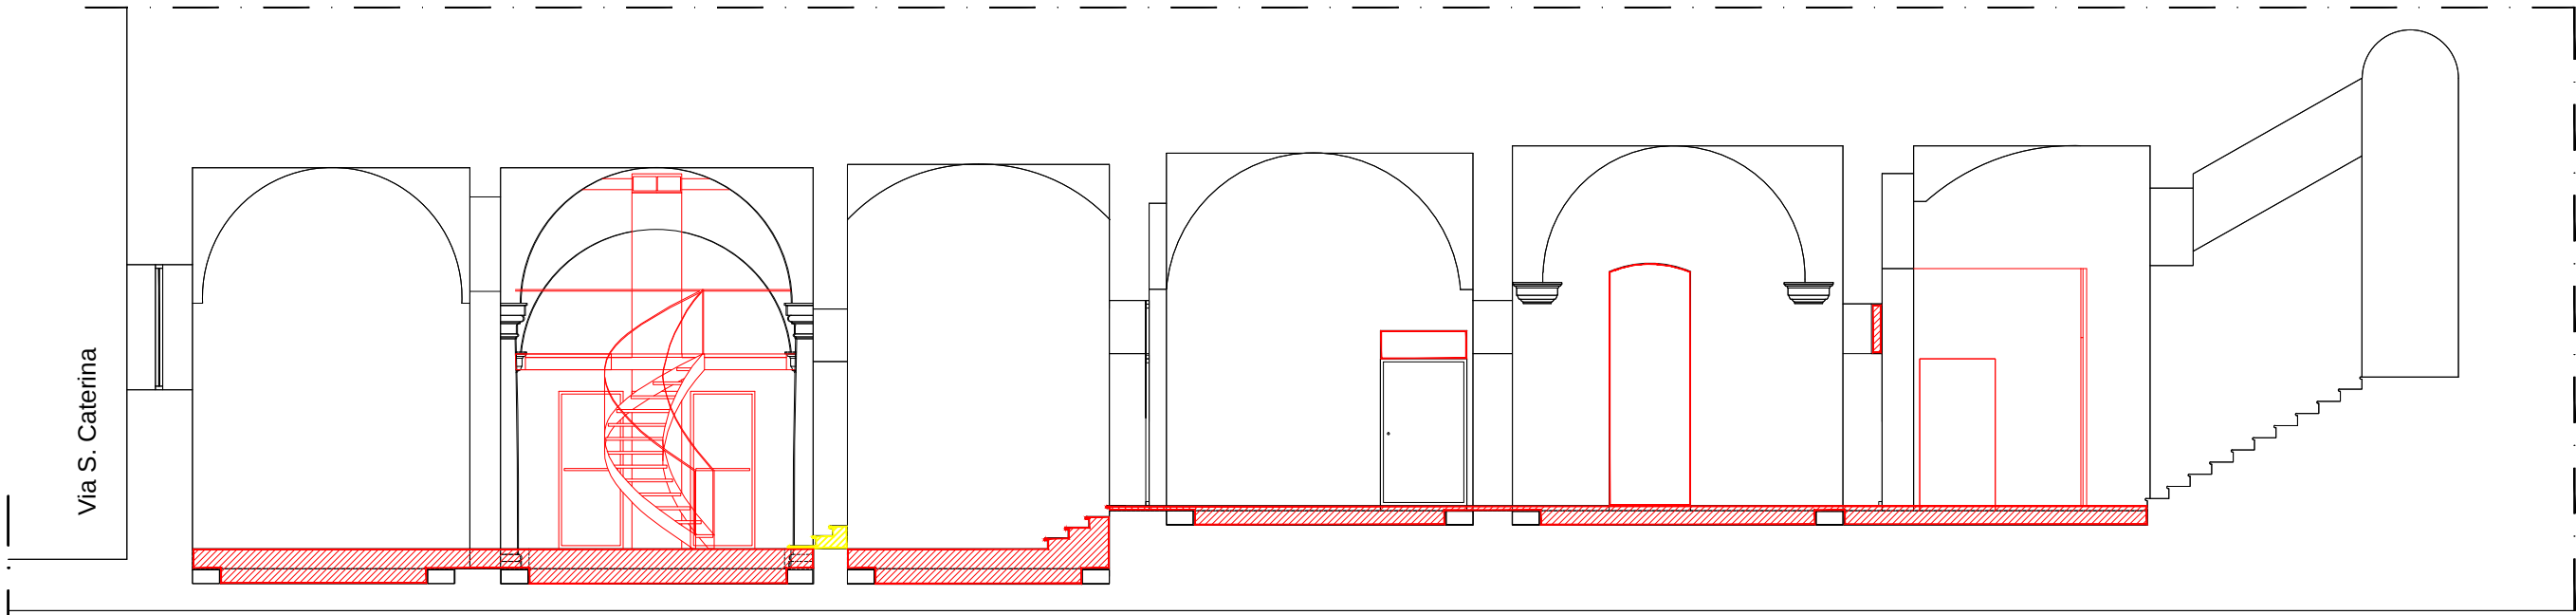

Sezione B-B

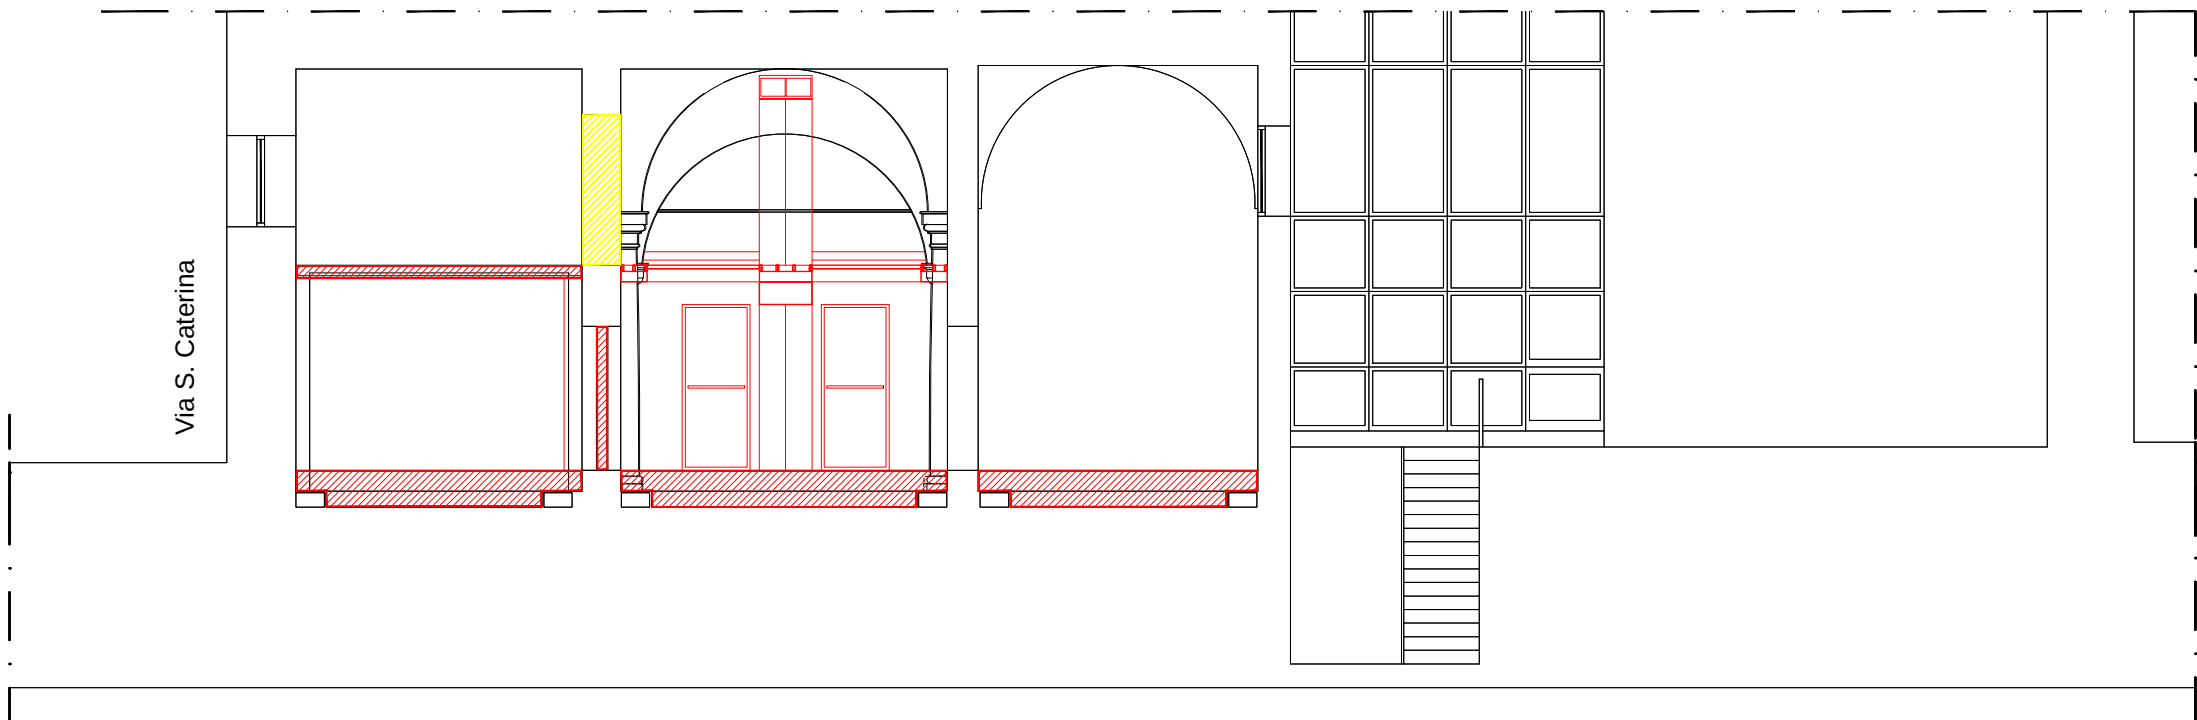

Sez. C-C

MINISTERO DEI BENI E DELLE ATTIVITA' CULTURALI E DEL TURISMO

Archivio di Stato di Livorno



oggetto	PROGETTO DI RESTAURO E ADEGUAMENTO FUNZIONALE DEL COMPLESSO MONUMENTALE EX CARCERI DEI DOMENICANI A LIVORNO		
tavola	Sezione A-A - Sezione B-B - Sezione C-C		n. 24
serie	AR	preliminare ☐ definitivo ☐ esecutivo ☒	Stato: Sovrapposto
rapporto:	1/100	Data: dicembre 2014	Aggiornamento:
Direzione Archivio di Stato	Dott. Massimo Sanacore		
Responsabile procedimento	Arch. Daniela Fabiani (Direzione Generale per gli Archivi)		
Progetto architettonico	Arch. Giorgio Elio Pappagallo (S.B.A.P.S.A.E. - Firenze-Pistoia-Prato) collaboratori: arch. Giuseppe Crispulli arch. Elisabetta Costa arch. Riccardo Ciordi		
Coordinatore per la sicurezza	Arch. Giorgio Elio Pappagallo collaboratori: arch. Elisabetta Costa		
Progetto impianti	Arch. Giorgio Elio Pappagallo collaboratori: ing. Fabrizio Martinoli		
Progetto antincendio	Ing. Fabrizio Martinoli s.r.l.		