


LOCALE SPEGNIMENTO P-1

- 1 valvola di scarica - discharge valve
- 2 serpentina 70 cm - 70 cm flexible hose
- 3 bombola gas estinguente - extinguishing cylinder
- 4 tee di servocomando - servo-control te
- 5 serpentina fino a 10 m - flexible hose to 10 m
- 6 valvola sfiato - vent valve
- 7 attuatore pneumatico - pneumatic actuator
- 8 manichetta - discharge hose
- 9 valv non ritorno - check valve
- 10 collettore per le bombole
- 11 int di linea - pressure switch for pipe line
- 12 orifizio calibrato - calibrated orifice
- 13 rastrelliera - rack
- 14 valvola direzionale - selector valve
- 15 pistone pneumatico - pneumatic piston
- 17 uscita gas dal pistone - outlet gas from the piston
- 18 leva manuale - manual lever
- 19 staffa di fissaggio - fixing bracket
- 20 collettore valvole direzionali
- 21 valvola di sicurezza per collettore - safety valve for manifold
- 22 rete distributiva in tubo SCH 40 - sch 40 pipe line
- 23 valvola di non ritorno per servocomando - servo-control non return valve
- 24 bombola pilota di azoto - nitrogen pilot cylinder

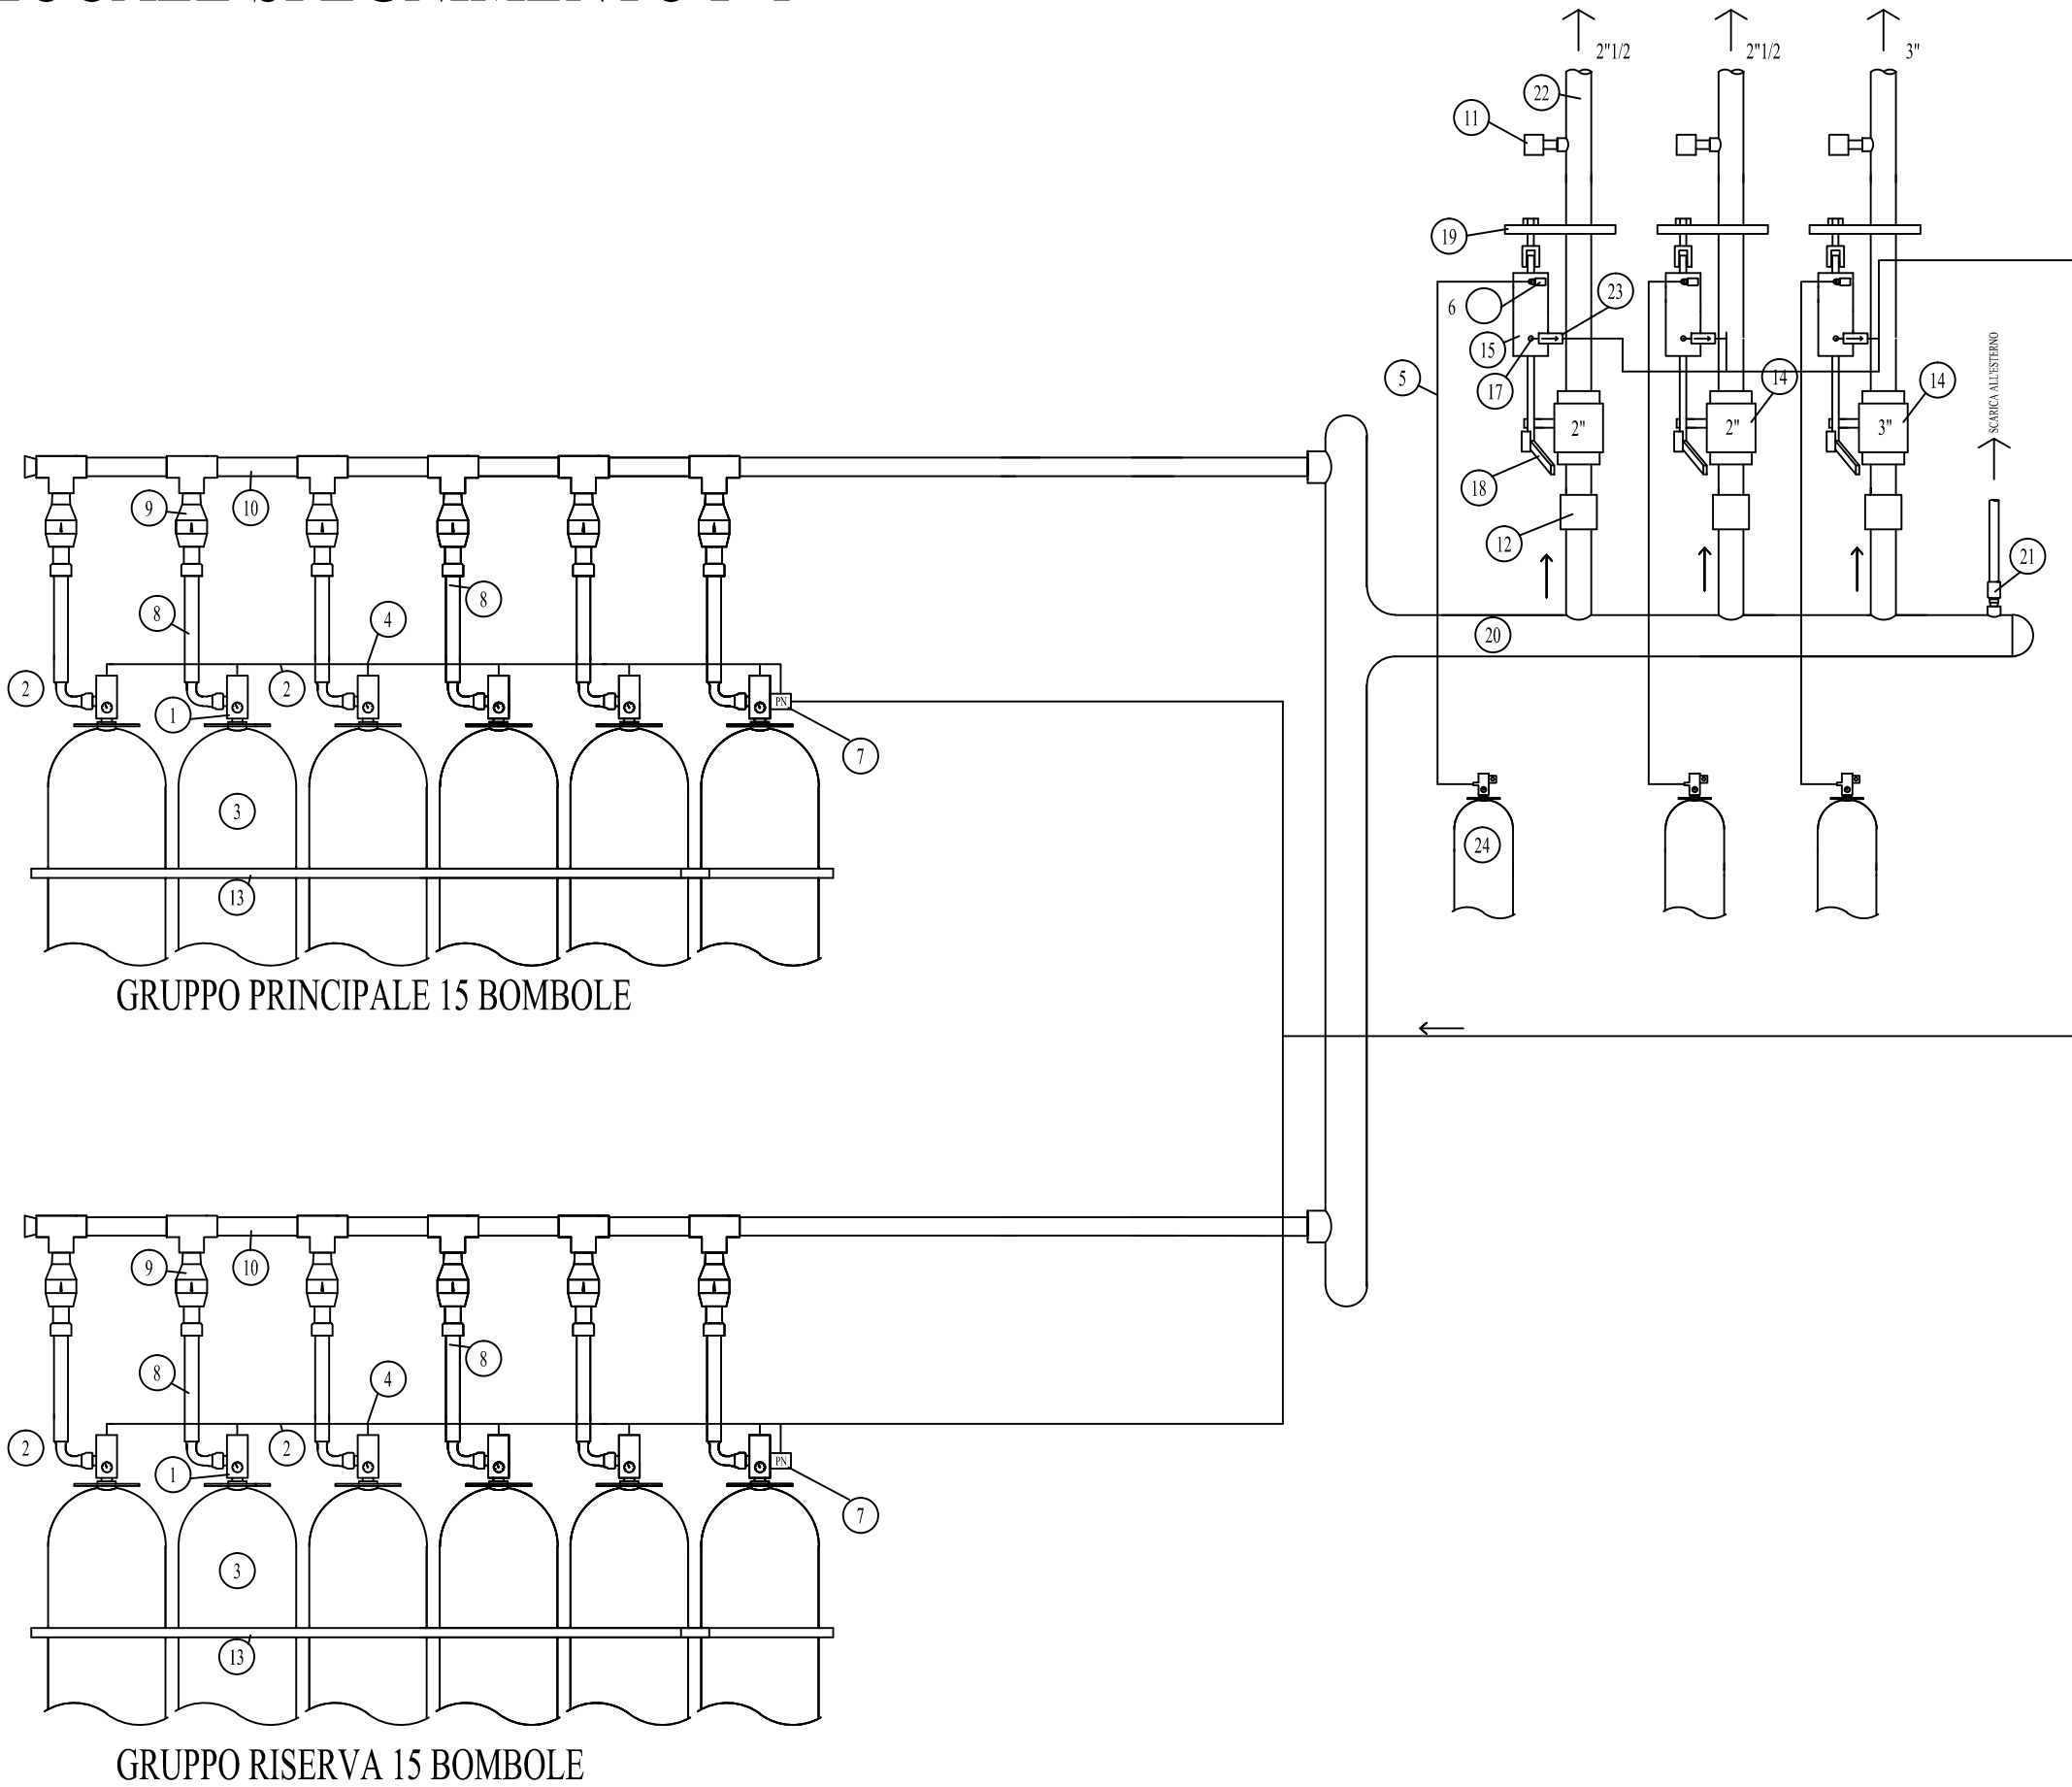

SCHEMA BATTERIA BOMBOLE CON VALVOLE DIREZIONALI ADS DI LIVORNO

MINISTERO DEI BENI E DELLE ATTIVITA' CULTURALI E DEL TURISMO

Archivio di Stato di Livorno



oggetto		PROGETTO DI RESTAURO E ADEGUAMENTO FUNZIONALE DEL COMPLESSO MONUMENTALE EX CARCERI DEI DOMENICANI A LIVORNO		
tavola		Schema Funzionale Centrale Spegnimento a Gas		n. 6
serie	IM	preliminare ☐ definitivo ☐ esecutivo ☒	Stato: Progetto	
rapporto:		1/50	Data: dicembre 2014	Aggiornamento:
Direzione Archivio di Stato	Dott. Massimo Sanacore			
Responsabile procedimento	Arch. Daniela Fabiani (Direzione Generale per gli Archivi)			
Progetto architettonico	Arch. Giorgio Elio Pappagallo (S.B.A.P.S.A.E. - Firenze-Pistoia-Prato) collaboratori: arch. Giuseppe Crisopulli arch. Elisabetta Coata arch. Riccardo Ciorli			
Coordinatore per la sicurezza	Arch. Giorgio Elio Pappagallo collaboratori: arch. Elisabetta Coata			
Progetto impianti	Arch. Giorgio Elio Pappagallo collaboratori: ing. Fabrizio Martinoli			
Progetto antincendio	Ing. Fabrizio Martinoli s.r.l.			