




MINISTERO DEI BENI E DELLE ATTIVITA' CULTURALI E DEL TURISMO

Archivio di Stato di Livorno

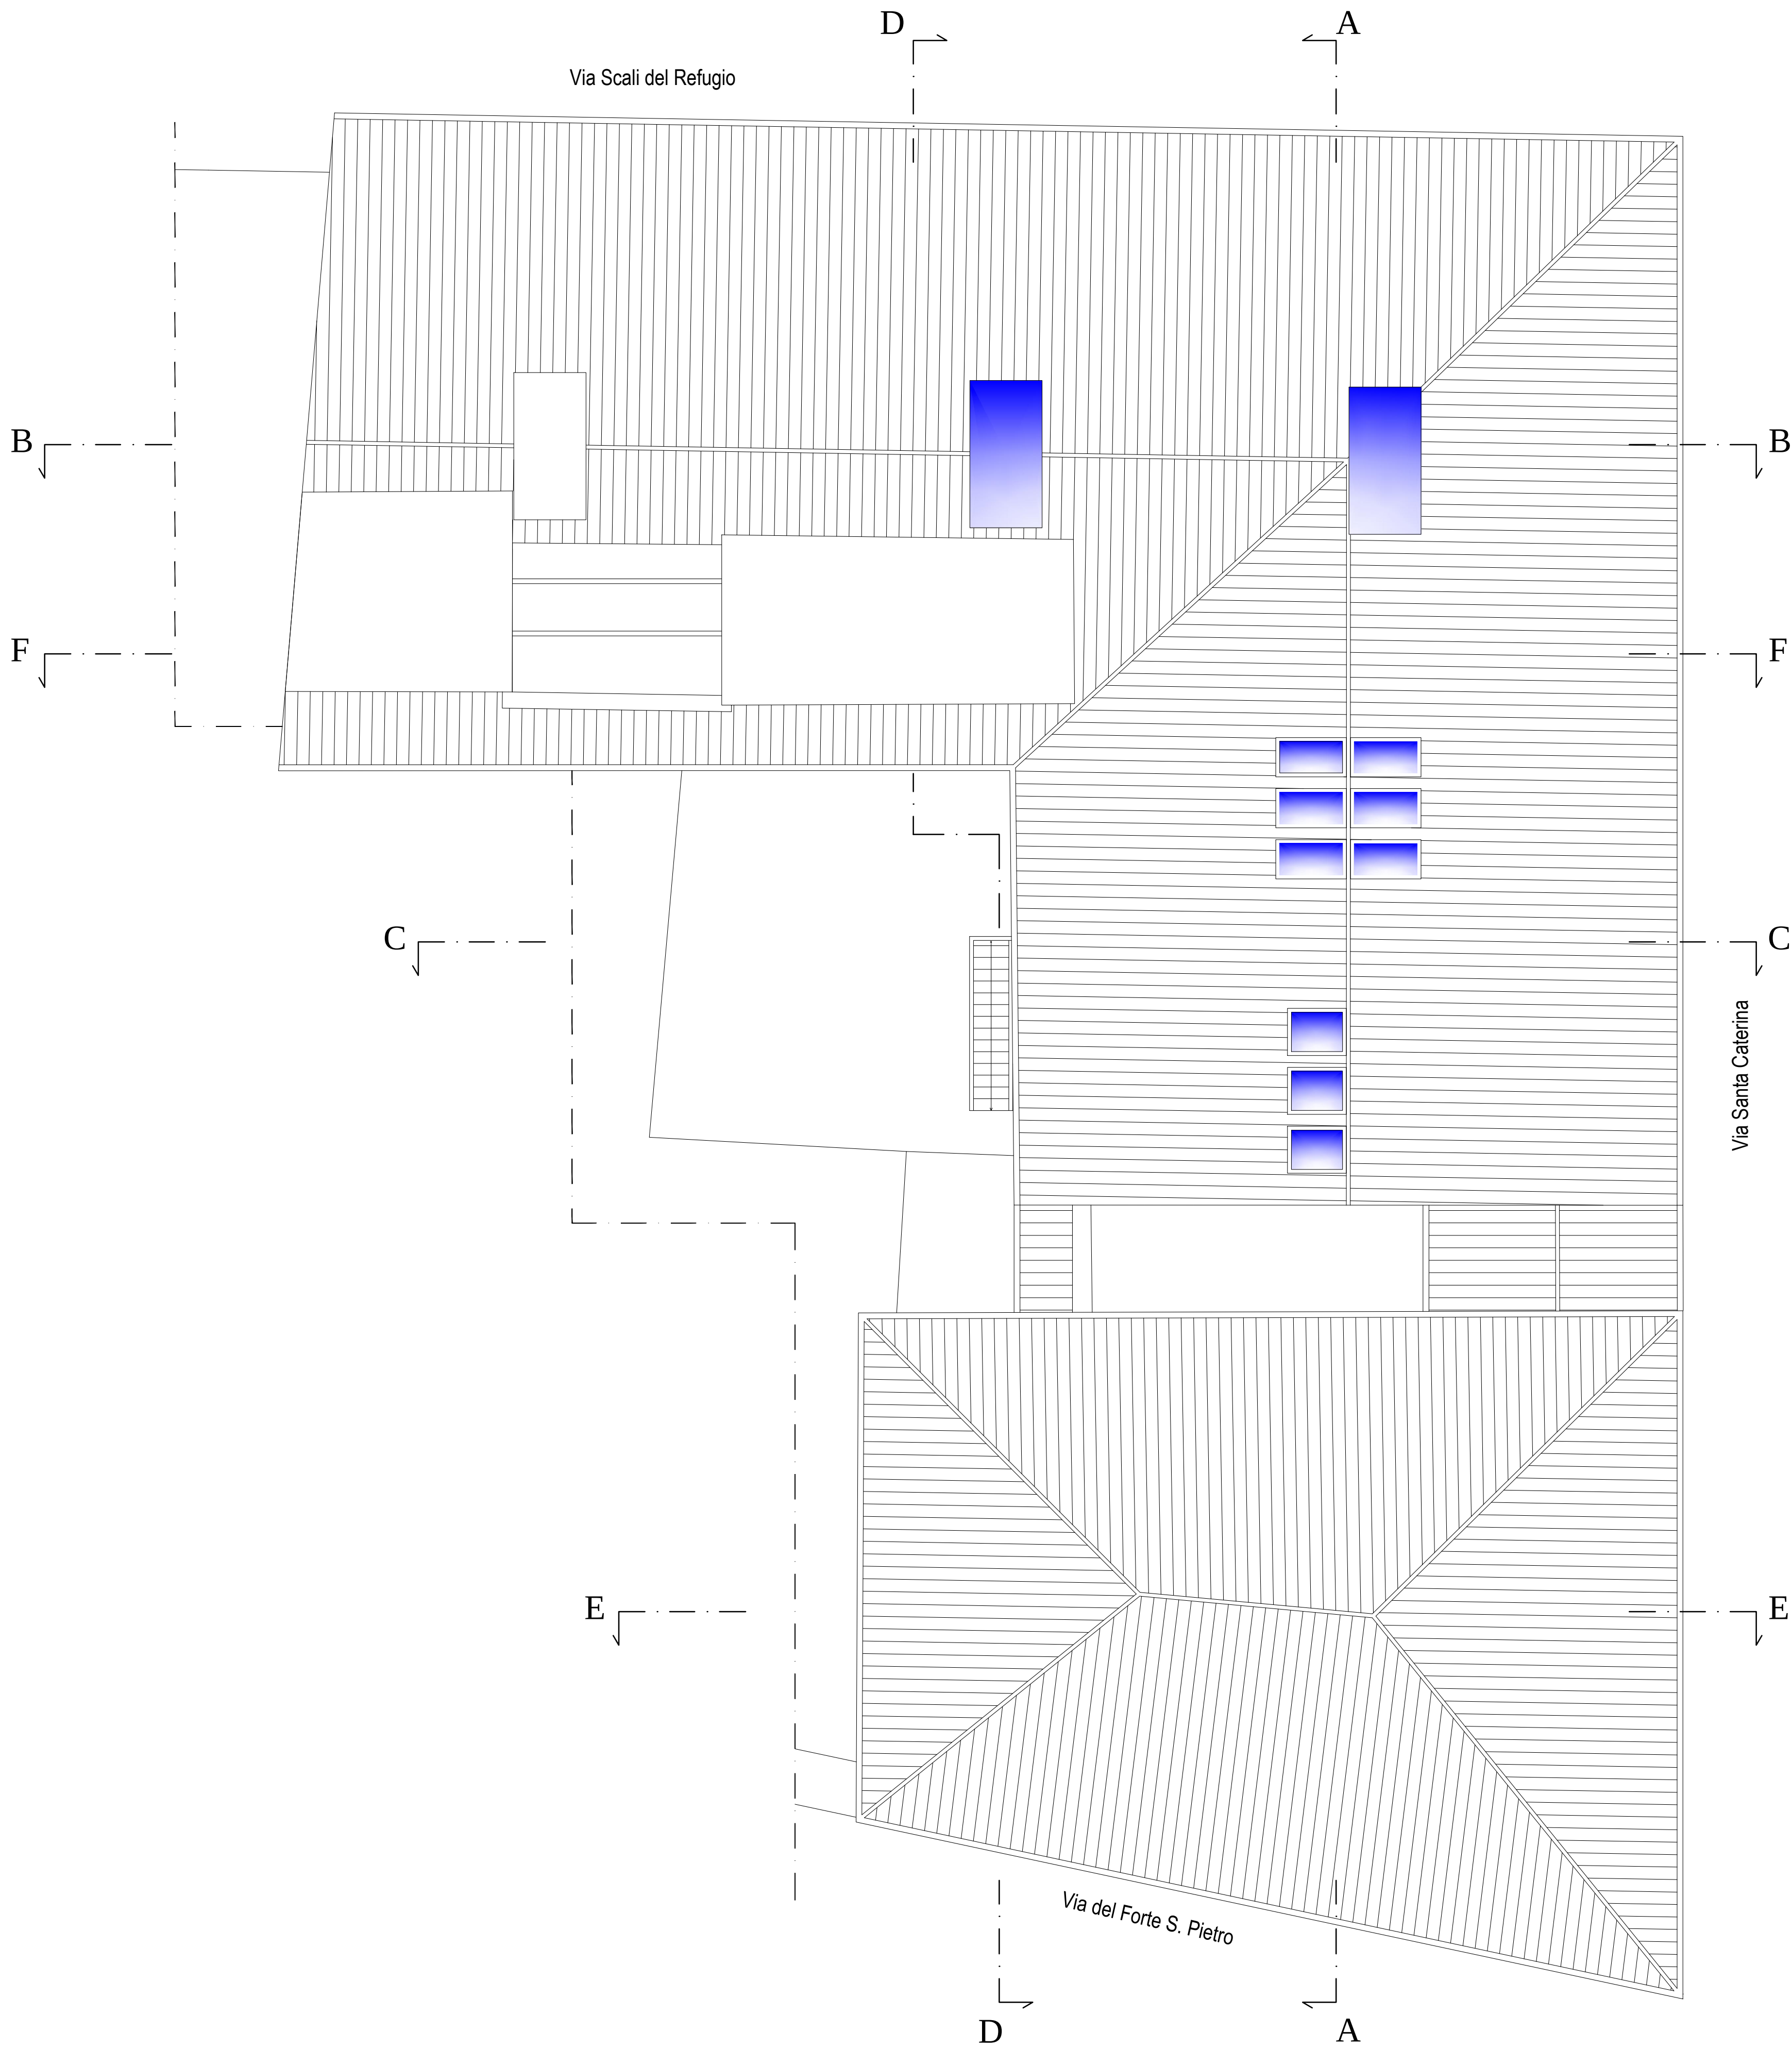

oggetto	PROGETTO DI RESTAURO E ADEGUAMENTO FUNZIONALE DEL COMPLESSO MONUMENTALE EX CARCERI DEI DOMENICANI A LIVORNO		
tavola	Pianta coperture		n. 3
serie	AR	preliminare ☐ definitivo ☐ esecutivo ☒	Stato: Rilievo
rapporto:	1/100	Data: dicembre 2014	Aggiornamento:
Direzione Archivio di Stato Responsabile procedimento Progetto architettonico Coordinatore per la sicurezza Progetto impianti Progetto antincendio	Dott. Massimo Sanacore Arch. Daniela Fabiani (Direzione Generale per gli Archivi) Arch. Giorgio Elio Pappagallo (S.B.A.P.S.A.E. - Firenze-Pistoia-Prato) collaboratori: arch. Giuseppe Crispulli arch. Elisabetta Costa arch. Riccardo Ciorli Arch. Giorgio Elio Pappagallo collaboratori: arch. Elisabetta Costa Arch. Giorgio Elio Pappagallo collaboratori: ing. Fabrizio Martinoli Ing. Fabrizio Martinoli s.r.l.		