


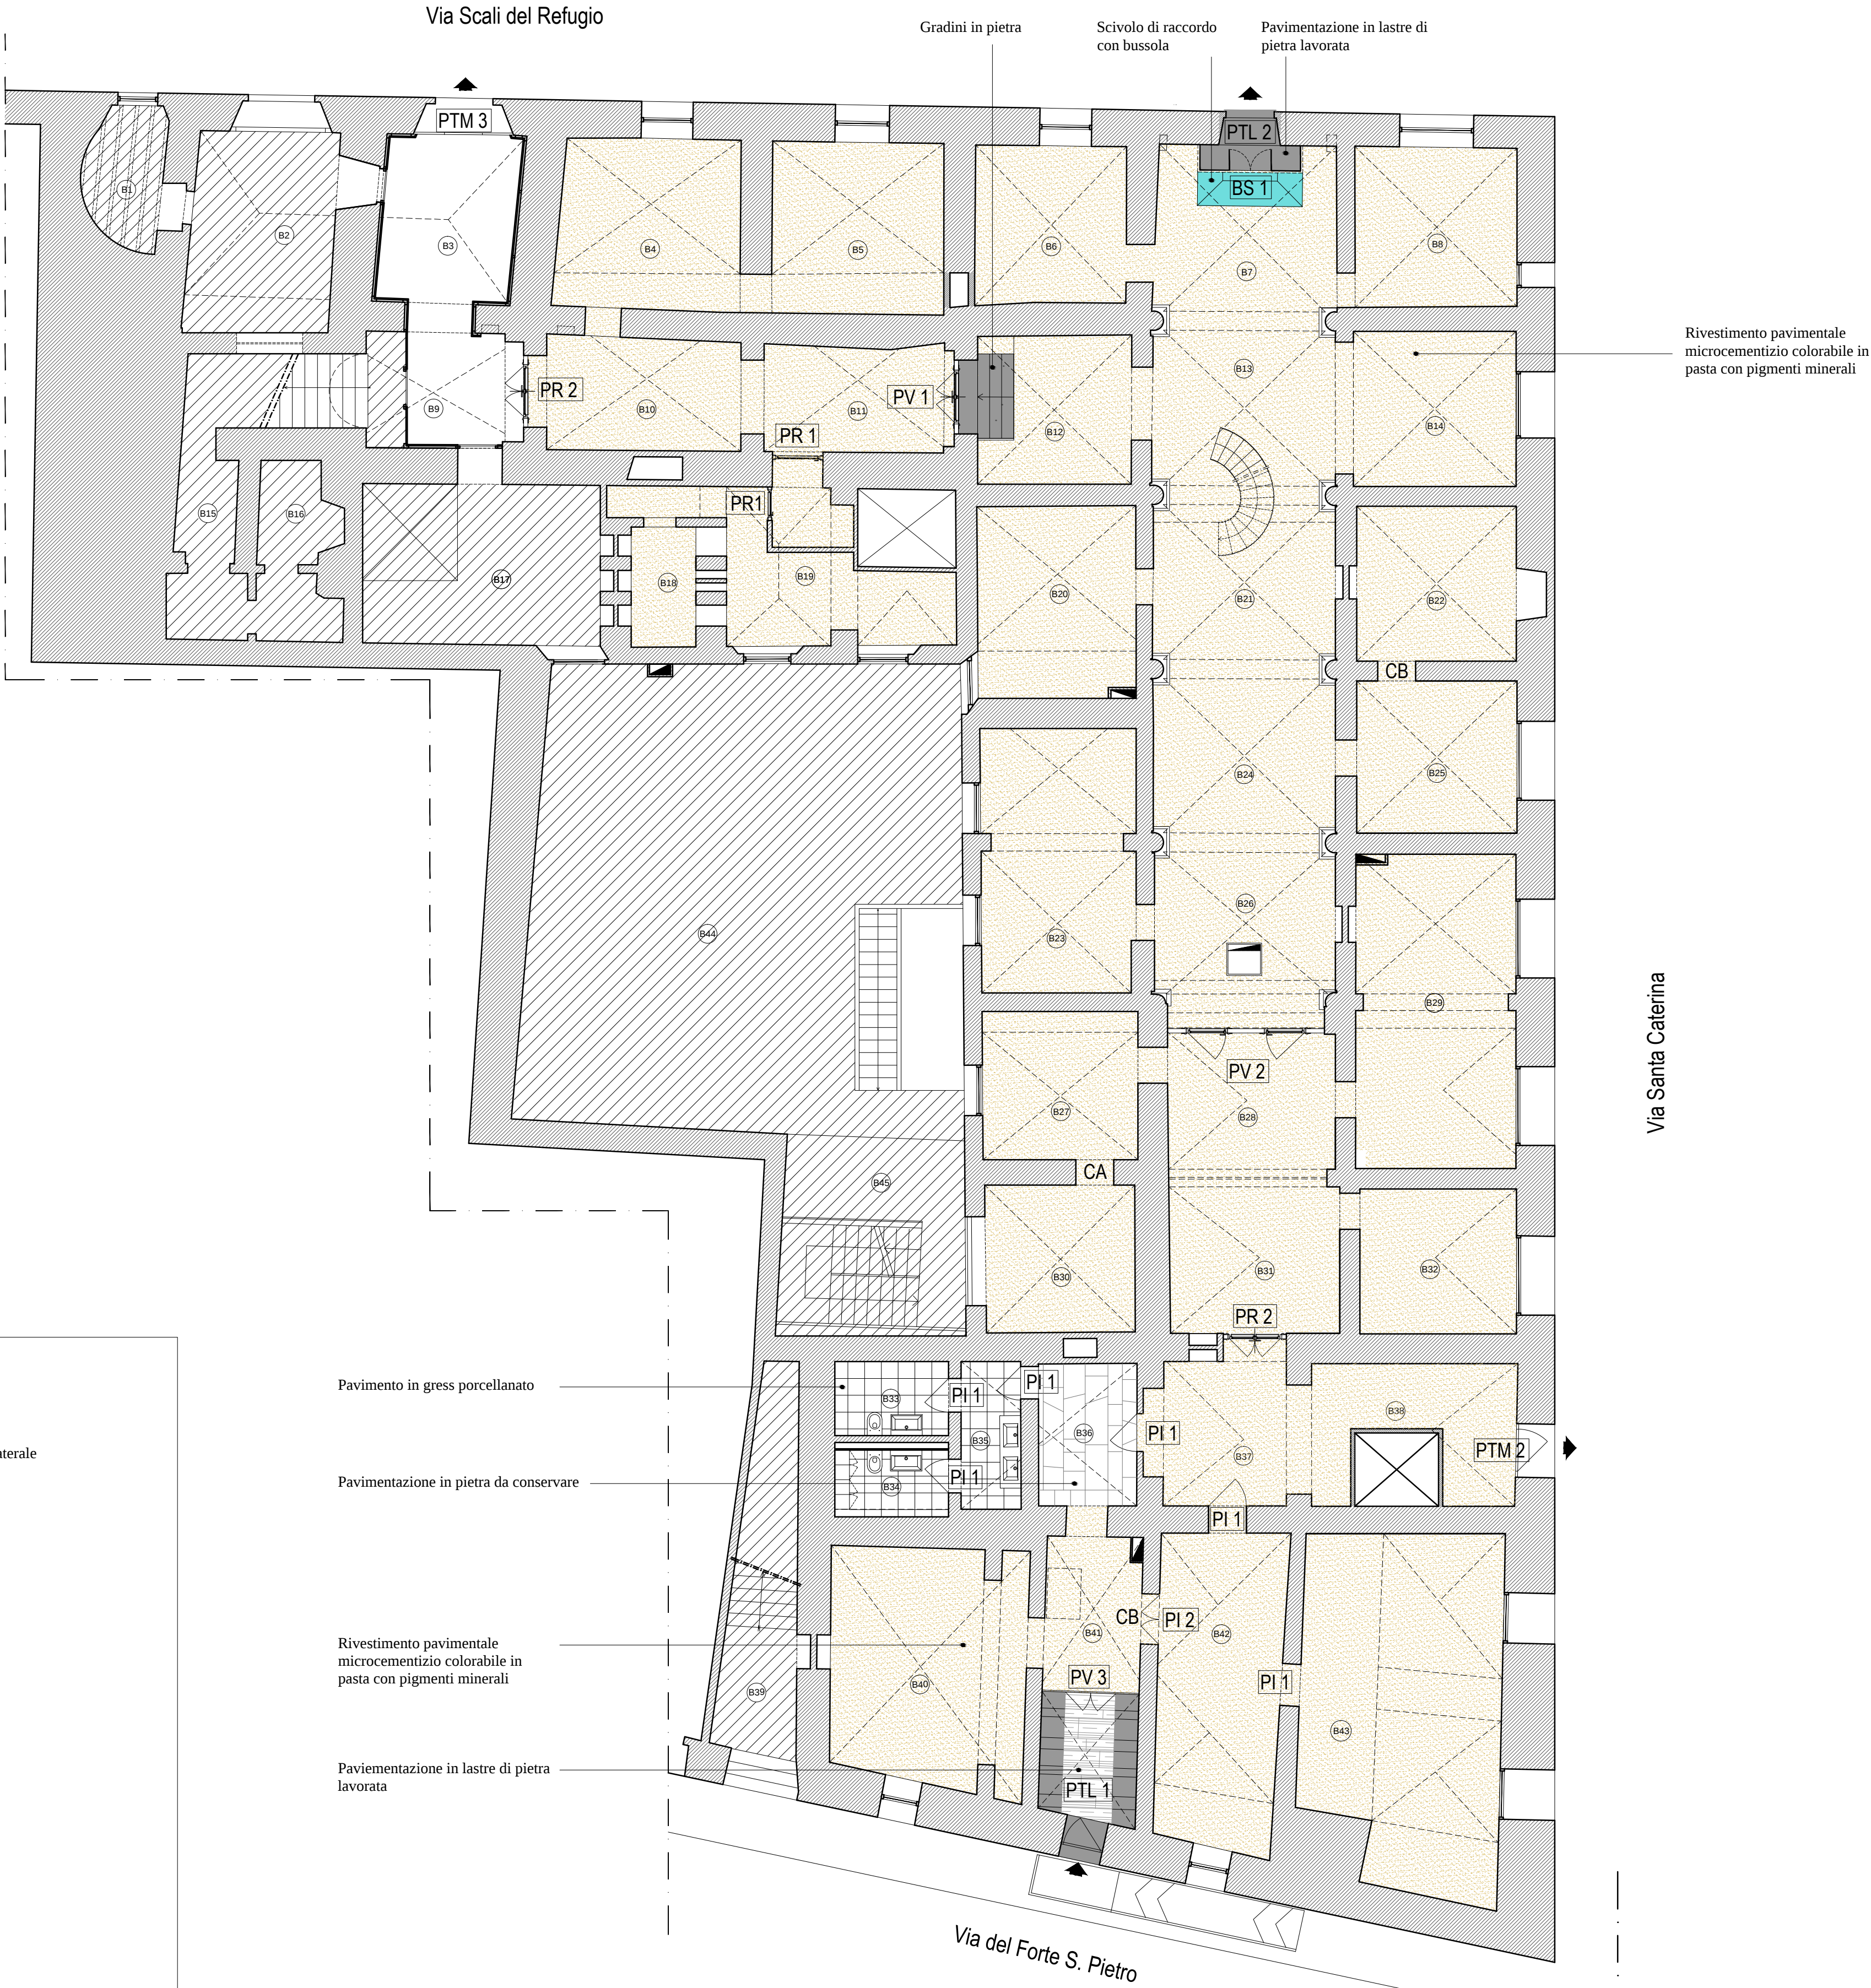

TIPOLOGIA DEGLI INFISSI

- PV 1** parete vetrata REI 120 con sopra lucce centinato
- PV 2** parete vetrata REI 120 con sopra lucce centinato e fiancoluce fisso laterale
- PV 3** parete vetrata con fiancoluce fisso laterale
- PR 1** porta REI ad anta singola
- PR 2** porta REI a doppia anta
- PTL 1** portone esterno in legno ad anta singola
- PTL 2** portone esterno in legno a doppia anta
- BS 1** bussola con fiancoluce fisso
- PTM 1** portoncino in metallo con areazione
- PTM 2** portoncino in metallo
- PTM 3** portoncino in metallo
- PI 1** porta interna ad anta singola
- PI 2** porta interna a doppia anta
- CA** cerchiatura tipo "A"
- CB** cerchiatura tipo "B"

AMBIENTI NON INVESTITI DAI LAVORI DEL PRIMO LOTTO

MINISTERO DEI BENI E DELLE ATTIVITA' CULTURALI E DEL TURISMO

Archivio di Stato di Livorno



oggetto	PROGETTO DI RESTAURO E ADEGUAMENTO FUNZIONALE DEL COMPLESSO MONUMENTALE EX CARCERI DEI DOMENICANI A LIVORNO		
tavola	Tavola dei materiali e delle finiture (P.T.)		n. 17
serie	AR	preliminare ☐ definitivo ☐ esecutivo ☒	Stato: Progetto
rapporto:	1/100	Data: dicembre 2014	Aggiornamento:
Direzione Archivio di Stato Responsabile procedimento Progetto architettonico Coordinatore per la sicurezza Progetto impianti Progetto antincendio	Dott. Massimo Sanacore Arch. Daniela Fabiani (Direzione Generale per gli Archivi) Arch. Giorgio Elio Pappagallo (S.B.A.P.S.A.E. - Firenze-Pistoia-Prato) collaboratori: arch. Giuseppe Crisopoli arch. Elisabetta Costa arch. Riccardo Ciorli Arch. Giorgio Elio Pappagallo collaboratori: arch. Elisabetta Costa Arch. Giorgio Elio Pappagallo collaboratori: ing. Fabrizio Martinoli Ing. Fabrizio Martinoli s.r.l.		