




NORD

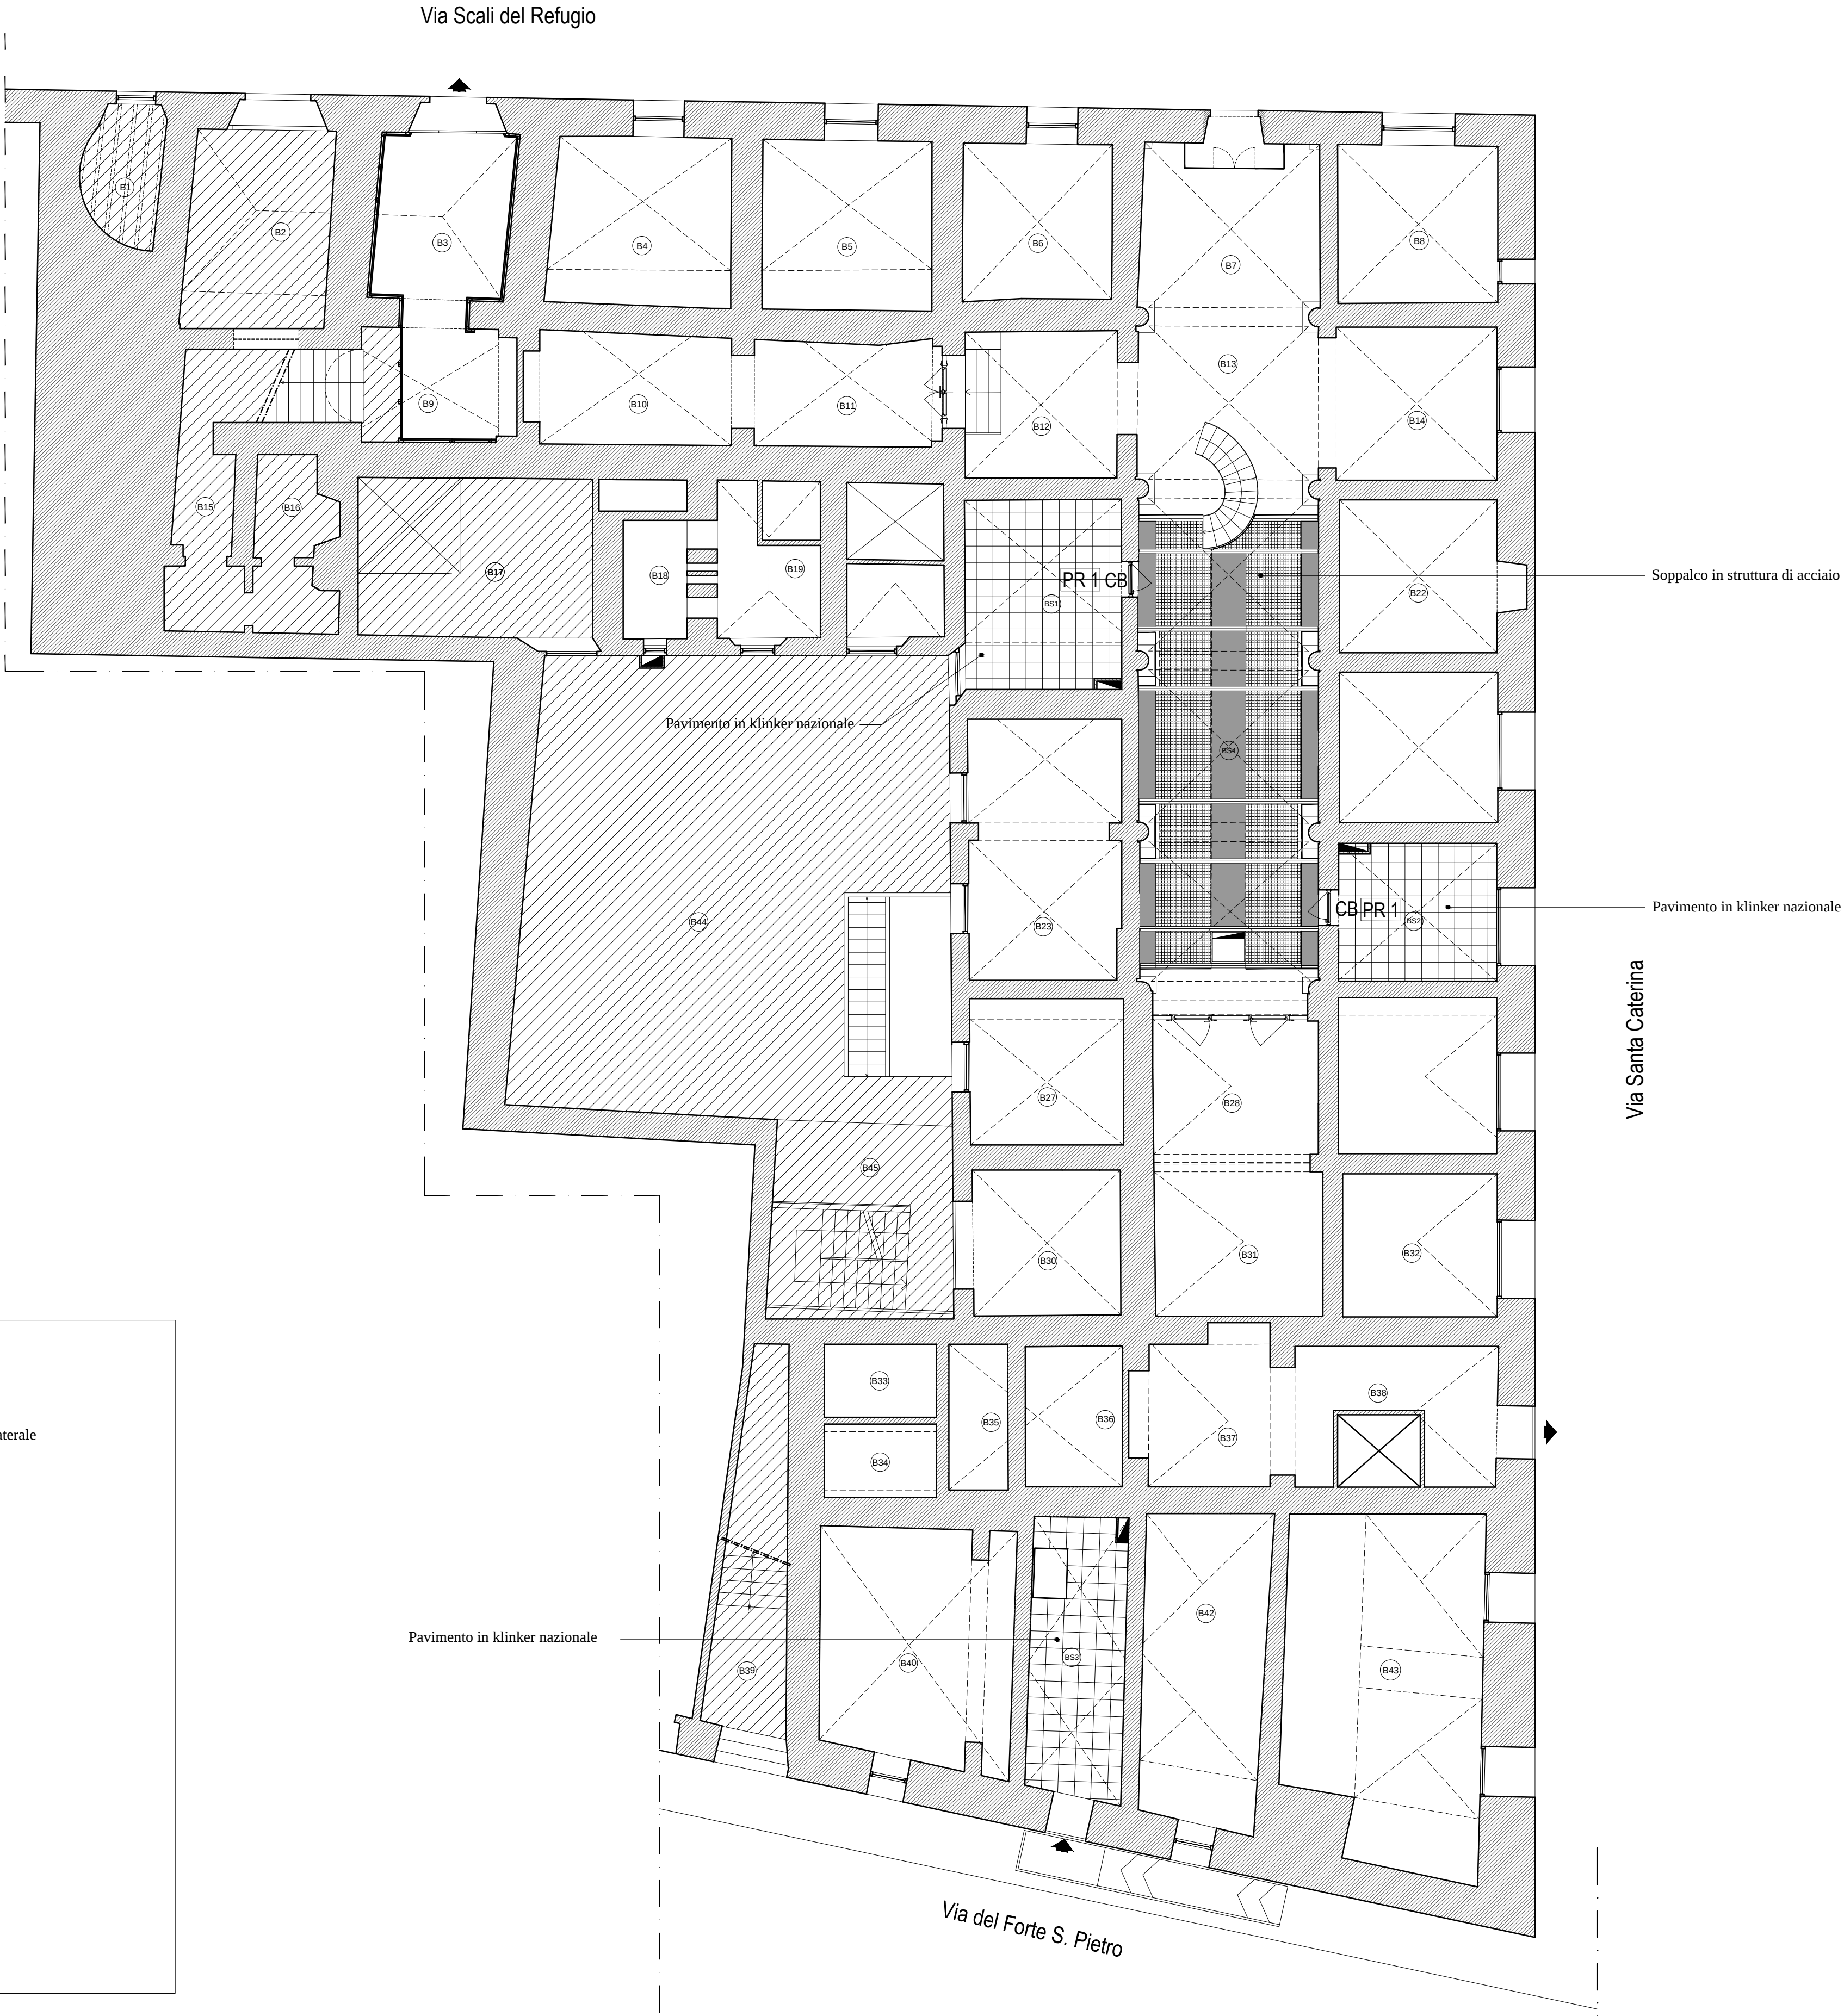

TIPOLOGIA DEGLI INFISSI

- PV 1** parete vetrata REI 120 con sopraluce centinato
PV 2 parete vetrata REI 120 con sopraluce centinato e fiancoluce fisso laterale
PV 3 parete vetrata con fiancoluce fisso laterale
PR 1 porta REI ad anta singola
PR 2 porta REI a doppia anta
PTL 1 portone esterno in legno ad anta singola
PTL 2 portone esterno in legno a doppia anta
BS 1 bussola con fiancoluce fisso
PTM 1 portoncino in metallo con areazione
PTM 2 portoncino in metallo
PTM 3 portoncino in metallo
PI 1 porta interna ad anta singola
PI 2 porta interna a doppia anta
CA cerchiatura tipo "A"
CB cerchiatura tipo "B"

AMBIENTI NON INVESTITI DAI LAVORI DEL PRIMO LOTTO

MINISTERO DEI BENI E DELLE ATTIVITA' CULTURALI E DEL TURISMO

Archivio di Stato di Livorno



oggetto	PROGETTO DI RESTAURO E ADEGUAMENTO FUNZIONALE DEL COMPLESSO MONUMENTALE EX CARCERI DEI DOMENICANI A LIVORNO		
tavola	Tavola dei materiali e delle finiture (Soppalco)		n. 18
serie	AR	preliminare ☐ definitivo ☐ esecutivo ☒	Stato: Progetto
rapporto:	1/100	Data: dicembre 2014	Aggiornamento:
Direzione Archivio di Stato Responsabile procedimento Progetto architettonico Coordinatore per la sicurezza Progetto impianti Progetto antincendio	Dott. Massimo Sanacore Arch. Daniela Fabiani (Direzione Generale per gli Archivi) Arch. Giorgio Elio Pappagallo (S.B.A.P.S.A.E. - Firenze-Pistoia-Prato) collaboratori: arch. Giuseppe Crispulli arch. Elisabetta Costa arch. Riccardo Ciorli Arch. Giorgio Elio Pappagallo collaboratori: arch. Elisabetta Costa Arch. Giorgio Elio Pappagallo collaboratori: ing. Fabrizio Martinoli Ing. Fabrizio Martinoli s.r.l.		