

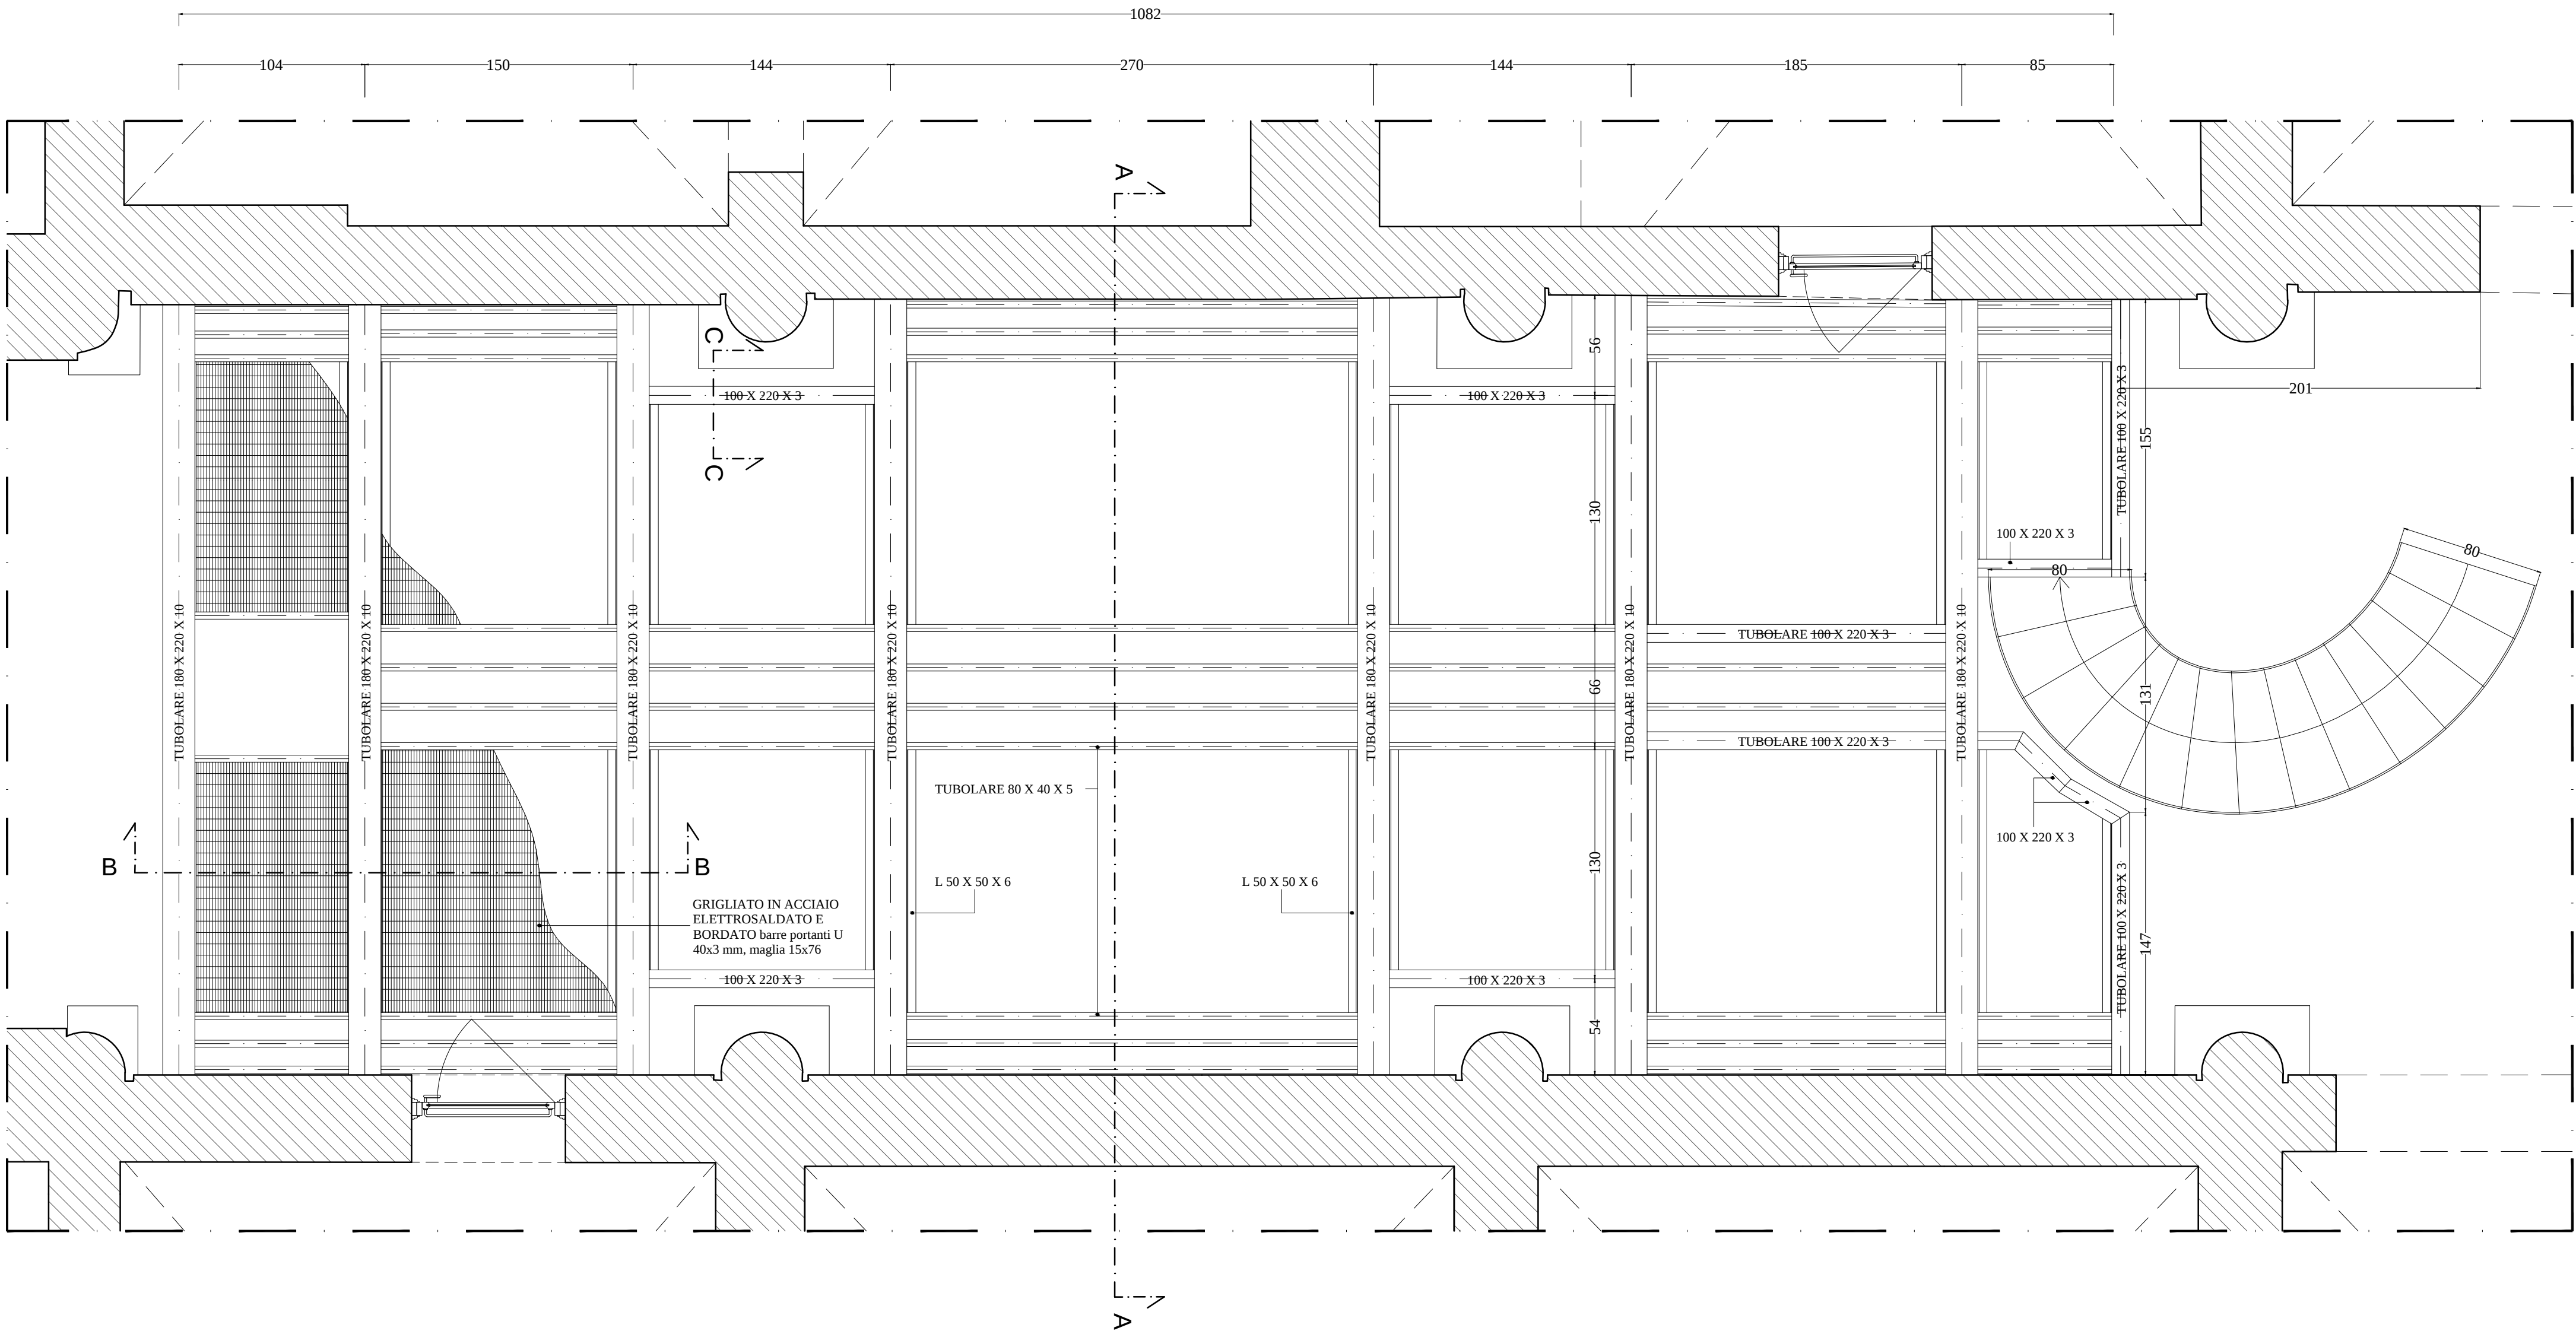


Sezione A-A

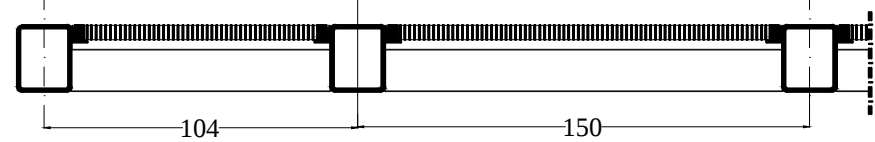

Sezione B-B

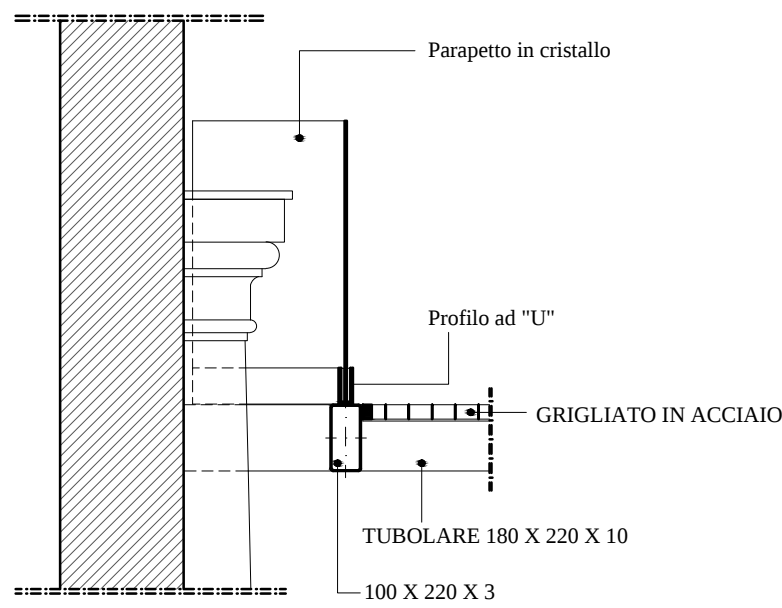

Sezione C-C

SOLAI IN FERRO - LOCALE BS4

- Tubolare 100 x 220 x 3
- Tubolare 180 x 220 x 10
- Tubolae 80 x 40 x 5
- L 50 x 50 x 6
- Grigliato in acciaio elettrosaldato bordato barre portanti U 40x3 mm, maglia 15x76



MINISTERO DEI BENI E DELLE ATTIVITA' CULTURALI E DEL TURISMO

Archivio di Stato di Livorno



oggetto	PROGETTO DI RESTAURO E ADEGUAMENTO FUNZIONALE DEL COMPLESSO MONUMENTALE EX CARCERI DEI DOMINICANI A LIVORNO		
tavola	Dettagli costruttivi solaio in ferro - deposito		n. 20
serie	AR	preliminare ☐ definitivo ☐ esecutivo ☒	Stato: Progetto
rapporto:	1/25	Data: dicembre 2014	Aggiornamento:
Direzione Archivio di Stato	Dott. Massimo Sanacore		
Responsabile procedimento	Arch. Daniela Fabiani (Direzione Generale per gli Archivi)		
Progetto architettonico	Arch. Giorgio Elio Pappagallo (S.B.A.P.S.A.E. - Firenze-Pistoia-Prato) collaboratori: arch. Giuseppe Crispulli arch. Elisabetta Coata arch. Riccardo Ciordi		
Coordinatore per la sicurezza	Arch. Giorgio Elio Pappagallo collaboratori: arch. Elisabetta Coata		
Progetto impianti	Arch. Giorgio Elio Pappagallo collaboratori: ing. Fabrizio Martinoli		
Progetto antincendio	Ing. Fabrizio Martinoli s.r.l.		