


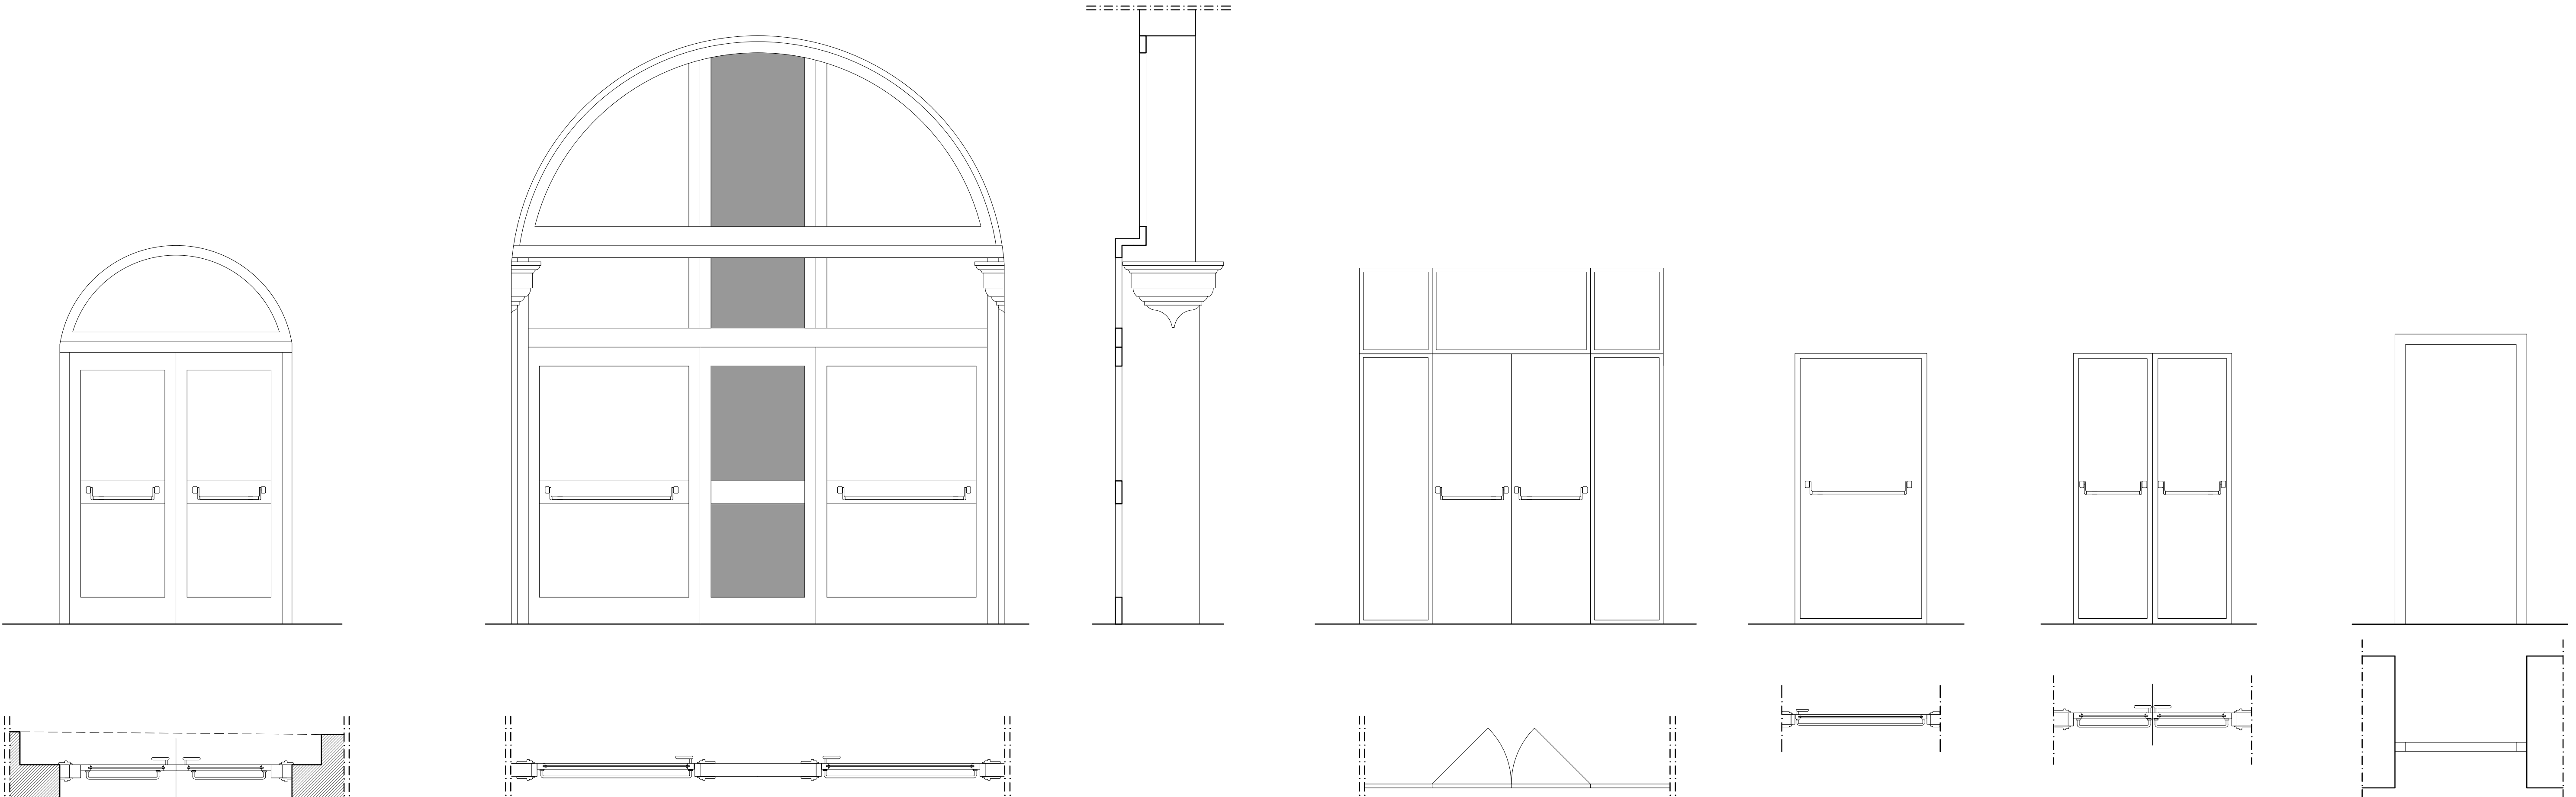

PV1	L	H
Porta	1600	2060


PV2	L	H
Porta	1300	2100

PV3	L	H
Porta	1200	2050
Sopra luce	1200	650
Ante fisse	550	2700


PR1	L	H
Porta	720	2020
Porta	920	2020

PR2	L	H
Porta	1120	2020
Porta	1520	2020


PTL1	L	H
Portone	850	2100

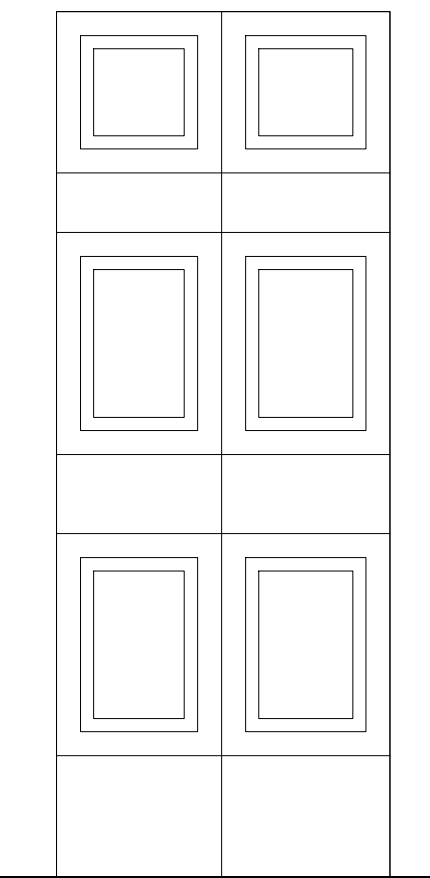


PTL2	L	H
Portone	1050	2840

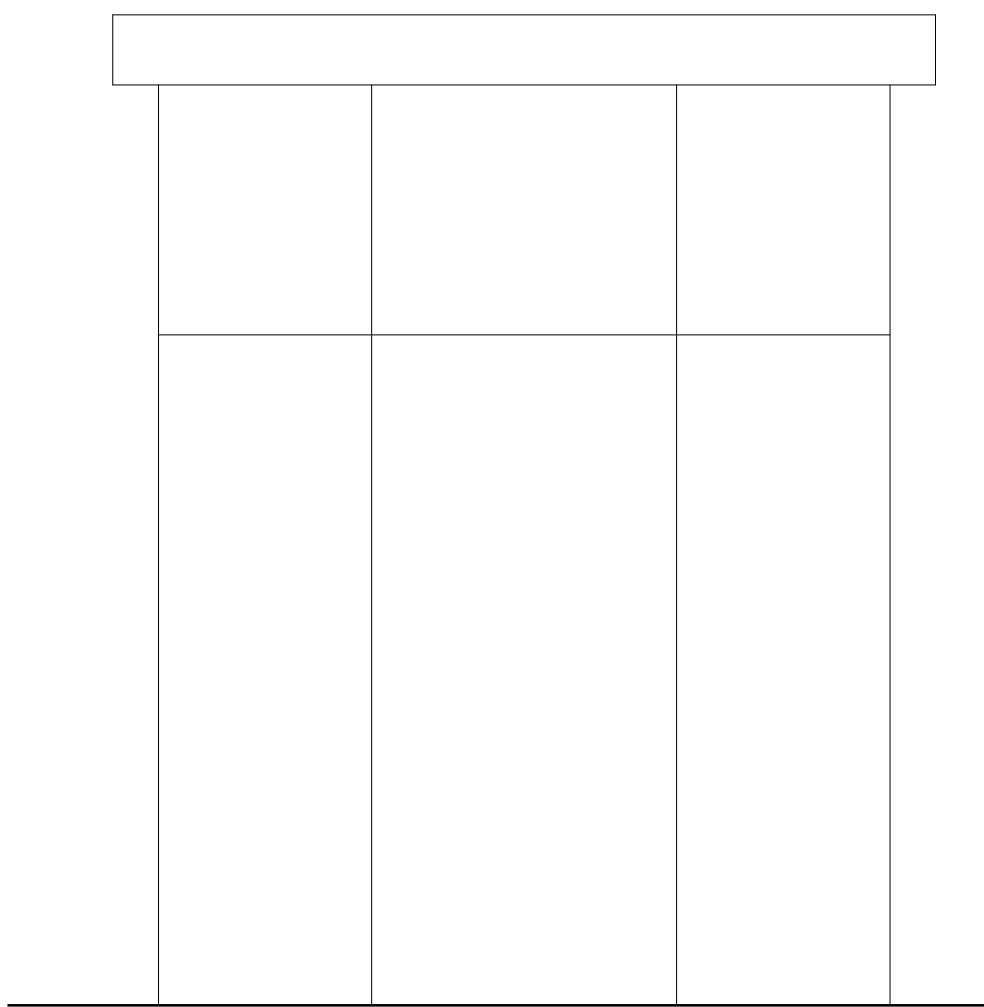


BS1	L	H
Porta	1000	2200
Sopra luce	1000	820
Ante fisse frontali	700	3020
Ante fisse laterali	600	3020

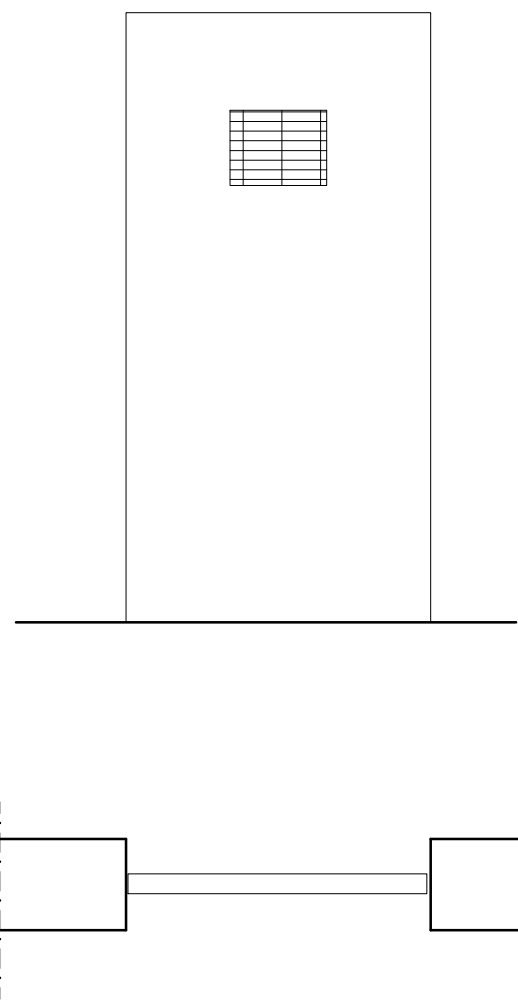


PTM1	L	H
Portoncino	950	1950

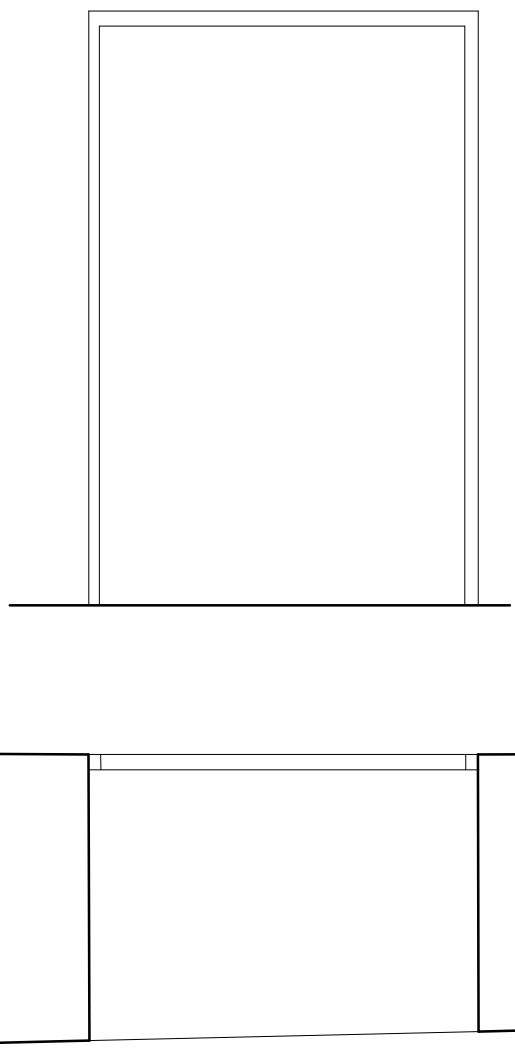


PTM2	L	H
Portoncino	1200	1900

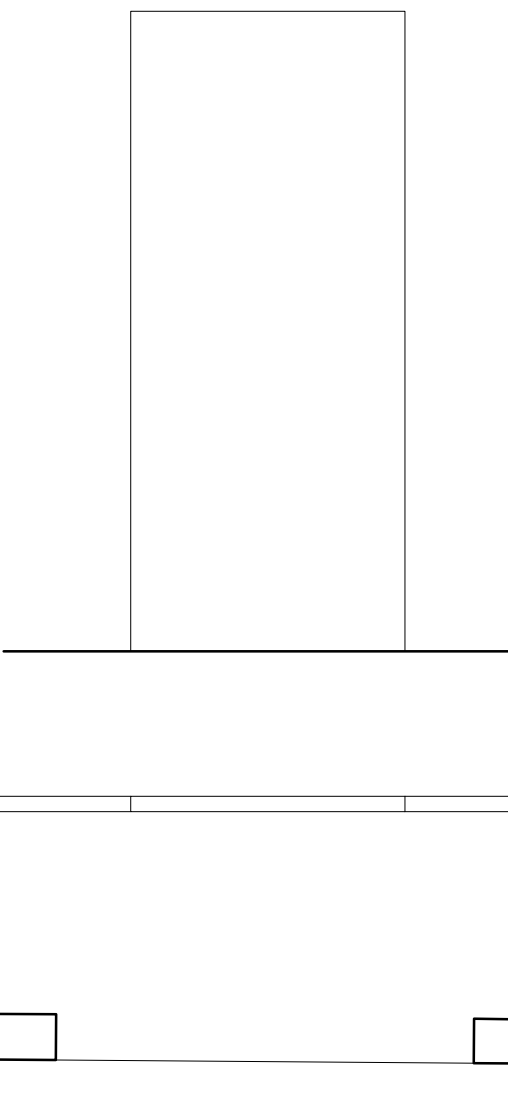

PTM3	L	H
Portoncino	900	2100

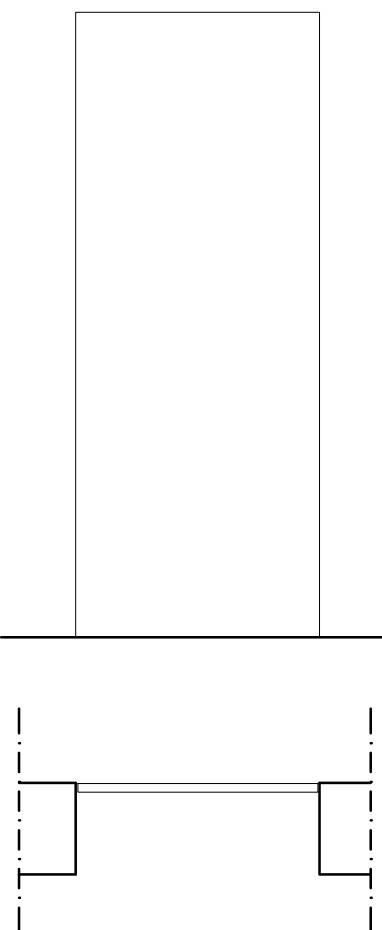

PI1	L	H
Porta	800	2050

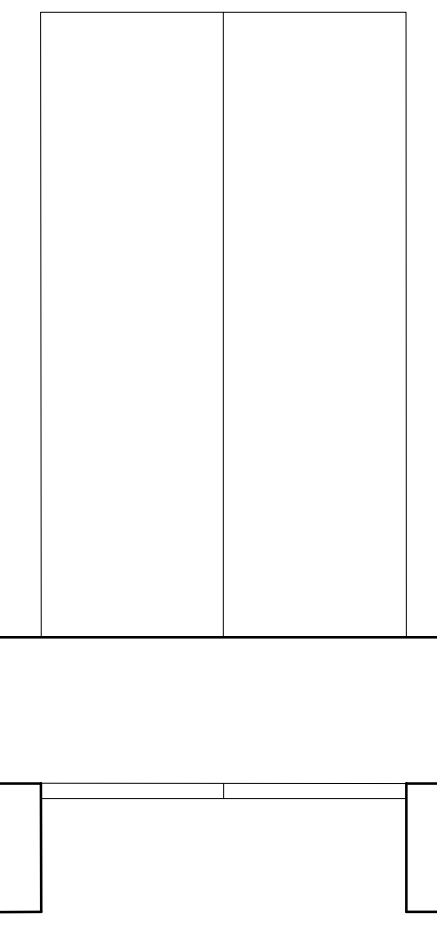

PI2	L	H
Porta	1200	2050

TIPOLOGIA DEGLI INFISSI

- PV 1** parete vetrata REI 120 con sopraluce centinato
- PV 2** parete vetrata REI 120 con sopraluce centinato e fiancoluce fisso laterale
- PV 3** parete vetrata con fiancoluce fisso laterale
- PR 1** porta REI ad anta singola
- PR 2** porta REI a doppia anta
- PTL 1** portone esterno in legno ad anta singola
- PTL 2** portone esterno in legno a doppia anta
- BS 1** bussola con fiancoluce fisso
- PTM 1** portoncino in metallo con areazione
- PTM 2** portoncino in metallo
- PTM 3** portoncino in metallo
- PI 1** porta interna ad anta singola
- PI 2** porta interna a doppia anta

MINISTERO DEI BENI E DELLE ATTIVITA' CULTURALI E DEL TURISMO

Archivio di Stato di Livorno



oggetto	PROGETTO DI RESTAURO E ADEGUAMENTO FUNZIONALE DEL COMPLESSO MONUMENTALE EX CARCERI DEI DOMENICANI A LIVORNO		
tavola	Abaco degli infissi		n. 21
serie	AR	preliminare ☐ definitivo ☐ esecutivo ☒	Stato: Progetto
rapporto:	1/25	Data: dicembre 2014	Aggiornamento:
Direzione Archivio di Stato Responsabile procedimento Progetto architettonico Coordinatore per la sicurezza Progetto impianti Progetto antincendio	Dott. Massimo Sanacore Arch. Daniela Fabiani (Direzione Generale per gli Archivi) Arch. Giorgio Elio Pappagallo (S.B.A.P.S.A.E. - Firenze-Pistoia-Prato) collaboratori: arch. Giuseppe Crisognoli arch. Elisabetta Costa arch. Riccardo Giorli Arch. Giorgio Elio Pappagallo collaboratori: arch. Elisabetta Costa Arch. Giorgio Elio Pappagallo collaboratori: ing. Fabrizio Martinoli Ing. Fabrizio Martinoli s.r.l.		