




MINISTERO DEI BENI E DELLE ATTIVITA' CULTURALI E DEL TURISMO

Archivio di Stato di Livorno

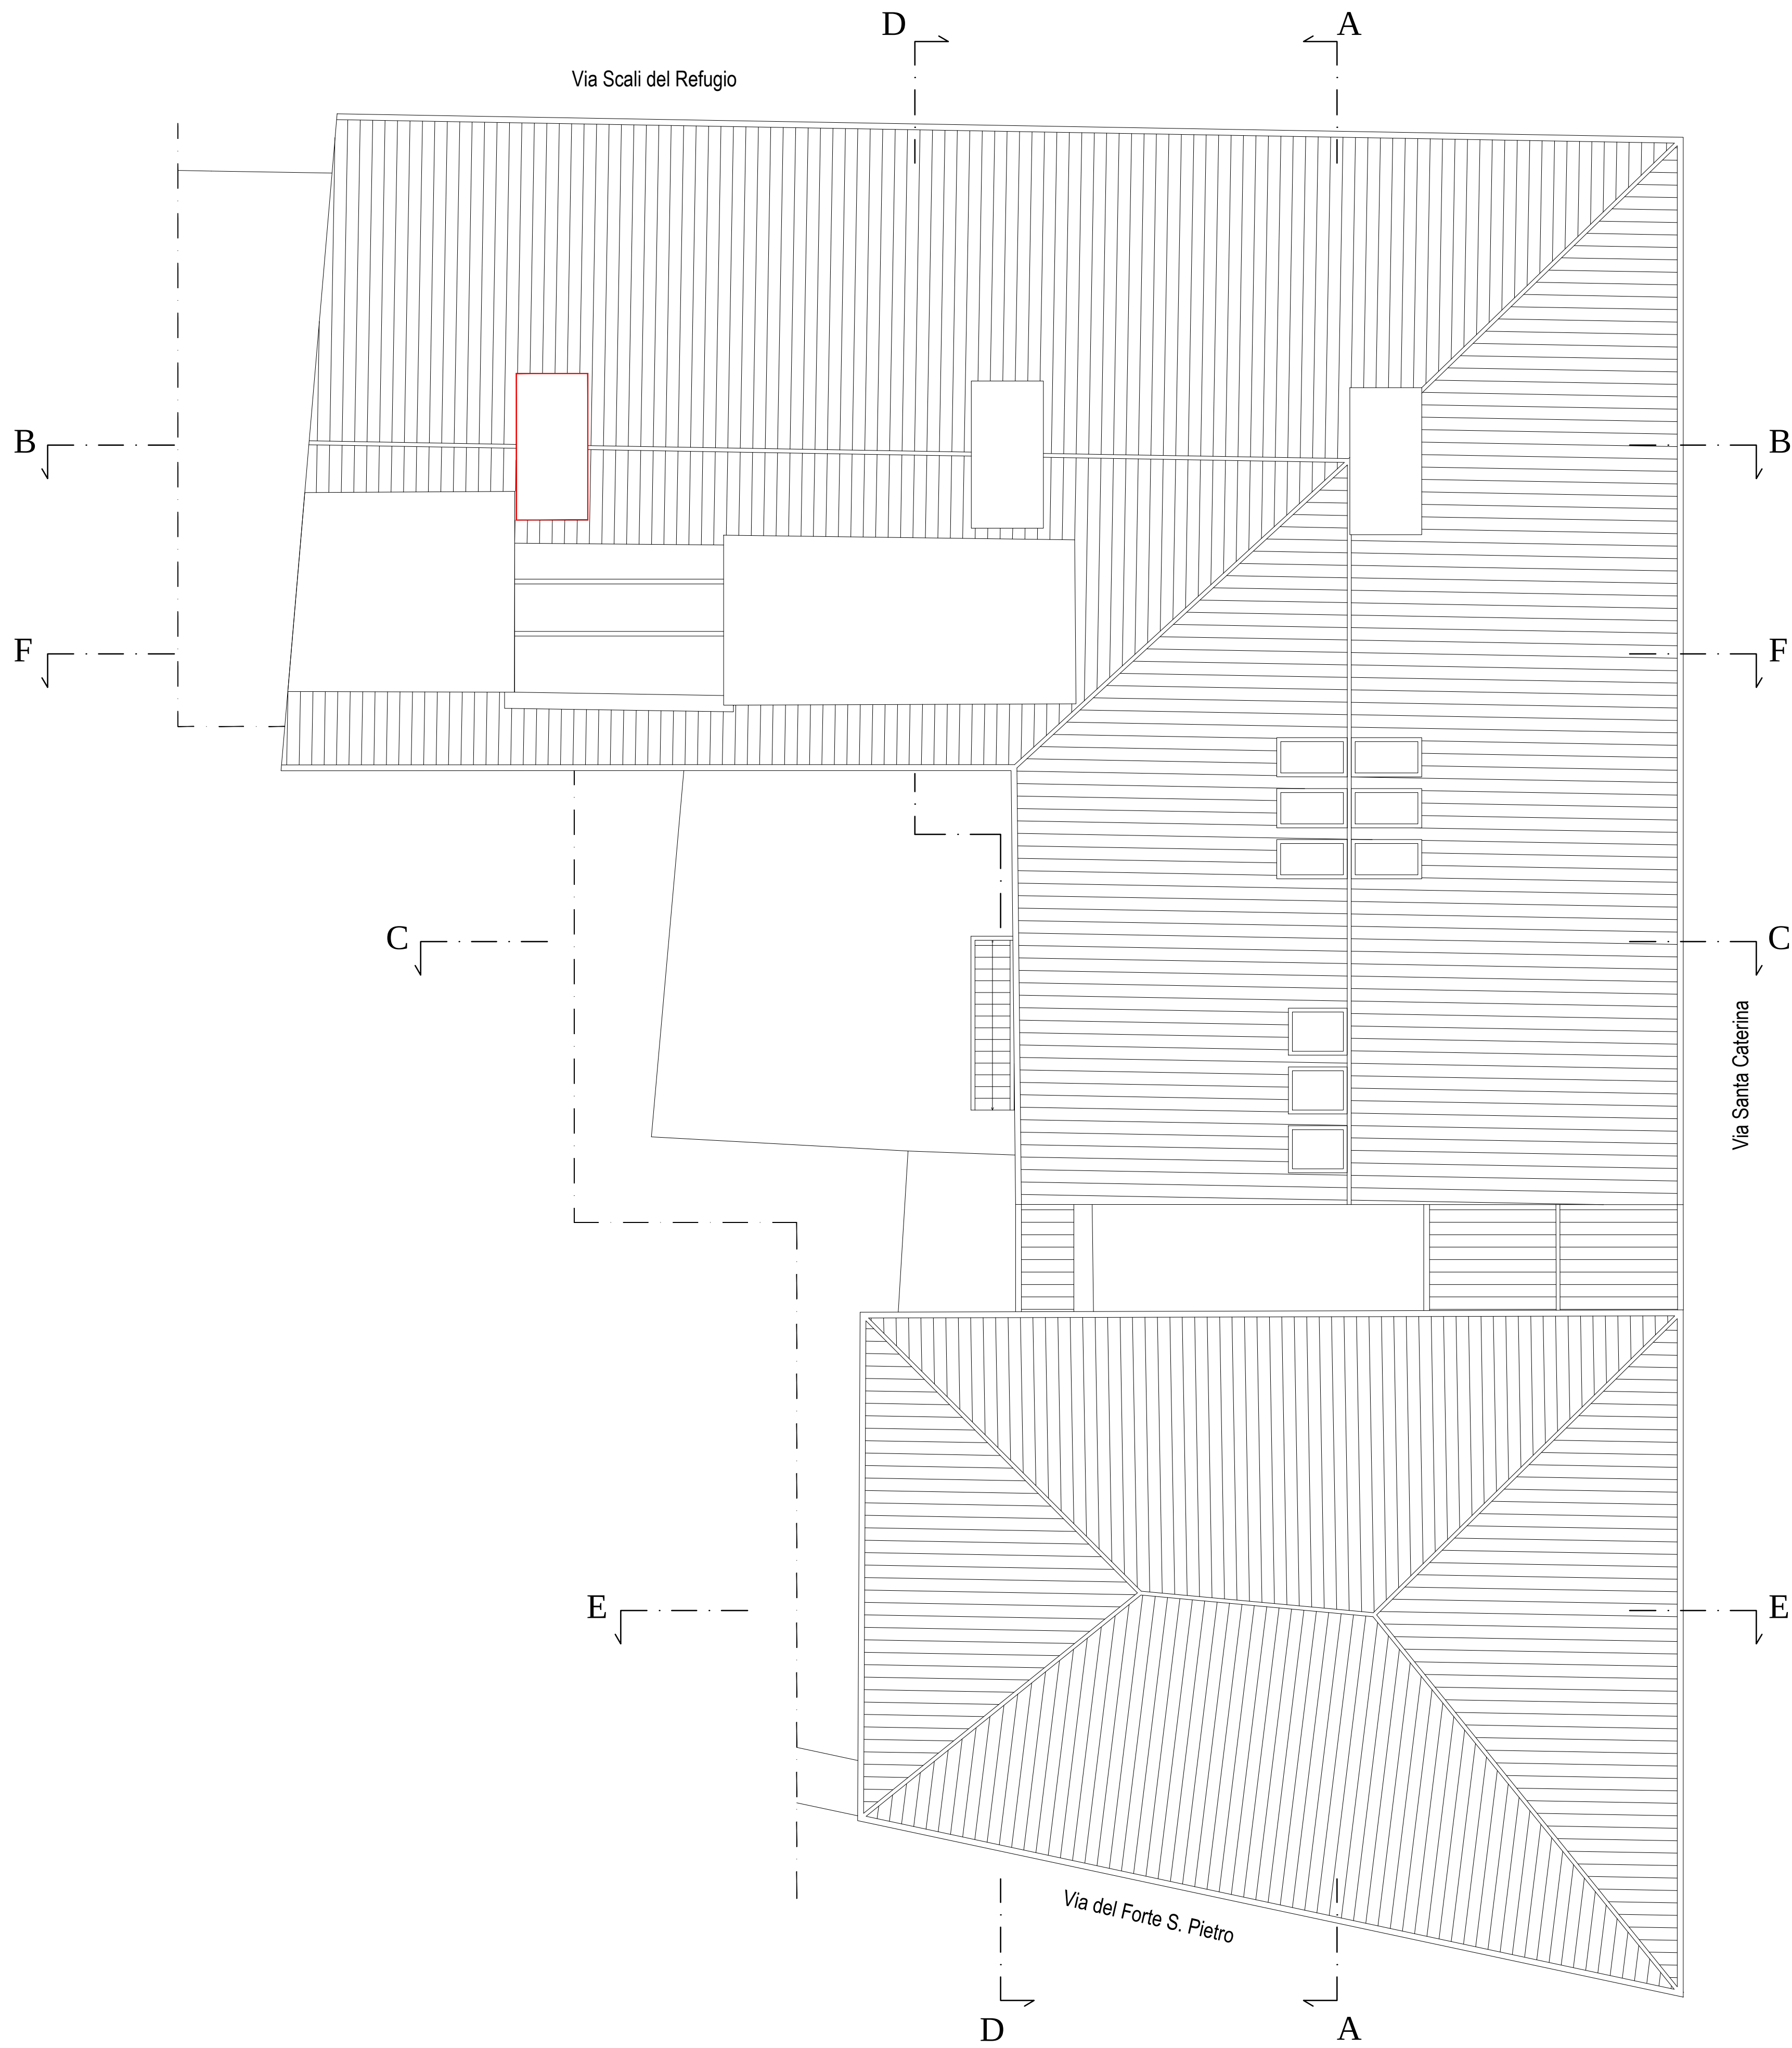

|                               |   |   |                    |
|-------------------------------|---|---|--------------------|
| oggetto                       | PROGETTO DI RESTAURO E ADEGUAMENTO FUNZIONALE<br>DEL COMPLESSO MONUMENTALE EX CARCERI DEI DOMENICANI A LIVORNO                                                        |   |                    |
| tavola                        | Pianta coperture   |   | n. 23              |
| serie                         | AR   | preliminare <input type="checkbox"/> definitivo <input type="checkbox"/> esecutivo <input checked="" type="checkbox"/> | Stato: Sovrapposto |
| rapporto:                     | 1/100   | Data: dicembre 2014   | Aggiornamento:     |
| Direzione Archivio di Stato   | Dott. Massimo Sanacore   |   |                    |
| Responsabile procedimento     | Arch. Daniela Fabiani (Direzione Generale per gli Archivi)   |   |                    |
| Progetto architettonico       | Arch. Giorgio Elio Pappagallo (S.B.A.P.S.A.E. - Firenze-Pistoia-Prato)<br>collaboratori: arch. Giuseppe Crisopulli<br>arch. Elisabetta Costa<br>arch. Riccardo Ciordi |   |                    |
| Coordinatore per la sicurezza | Arch. Giorgio Elio Pappagallo<br>collaboratori: arch. Elisabetta Costa                                                                                                |   |                    |
| Progetto impianti             | Arch. Giorgio Elio Pappagallo<br>collaboratori: ing. Fabrizio Martinoli                                                                                               |   |                    |
| Progetto antincendio          | Ing. Fabrizio Martinoli s.r.l.   |   |                    |