


## PIANTA PIANO INTERRATO

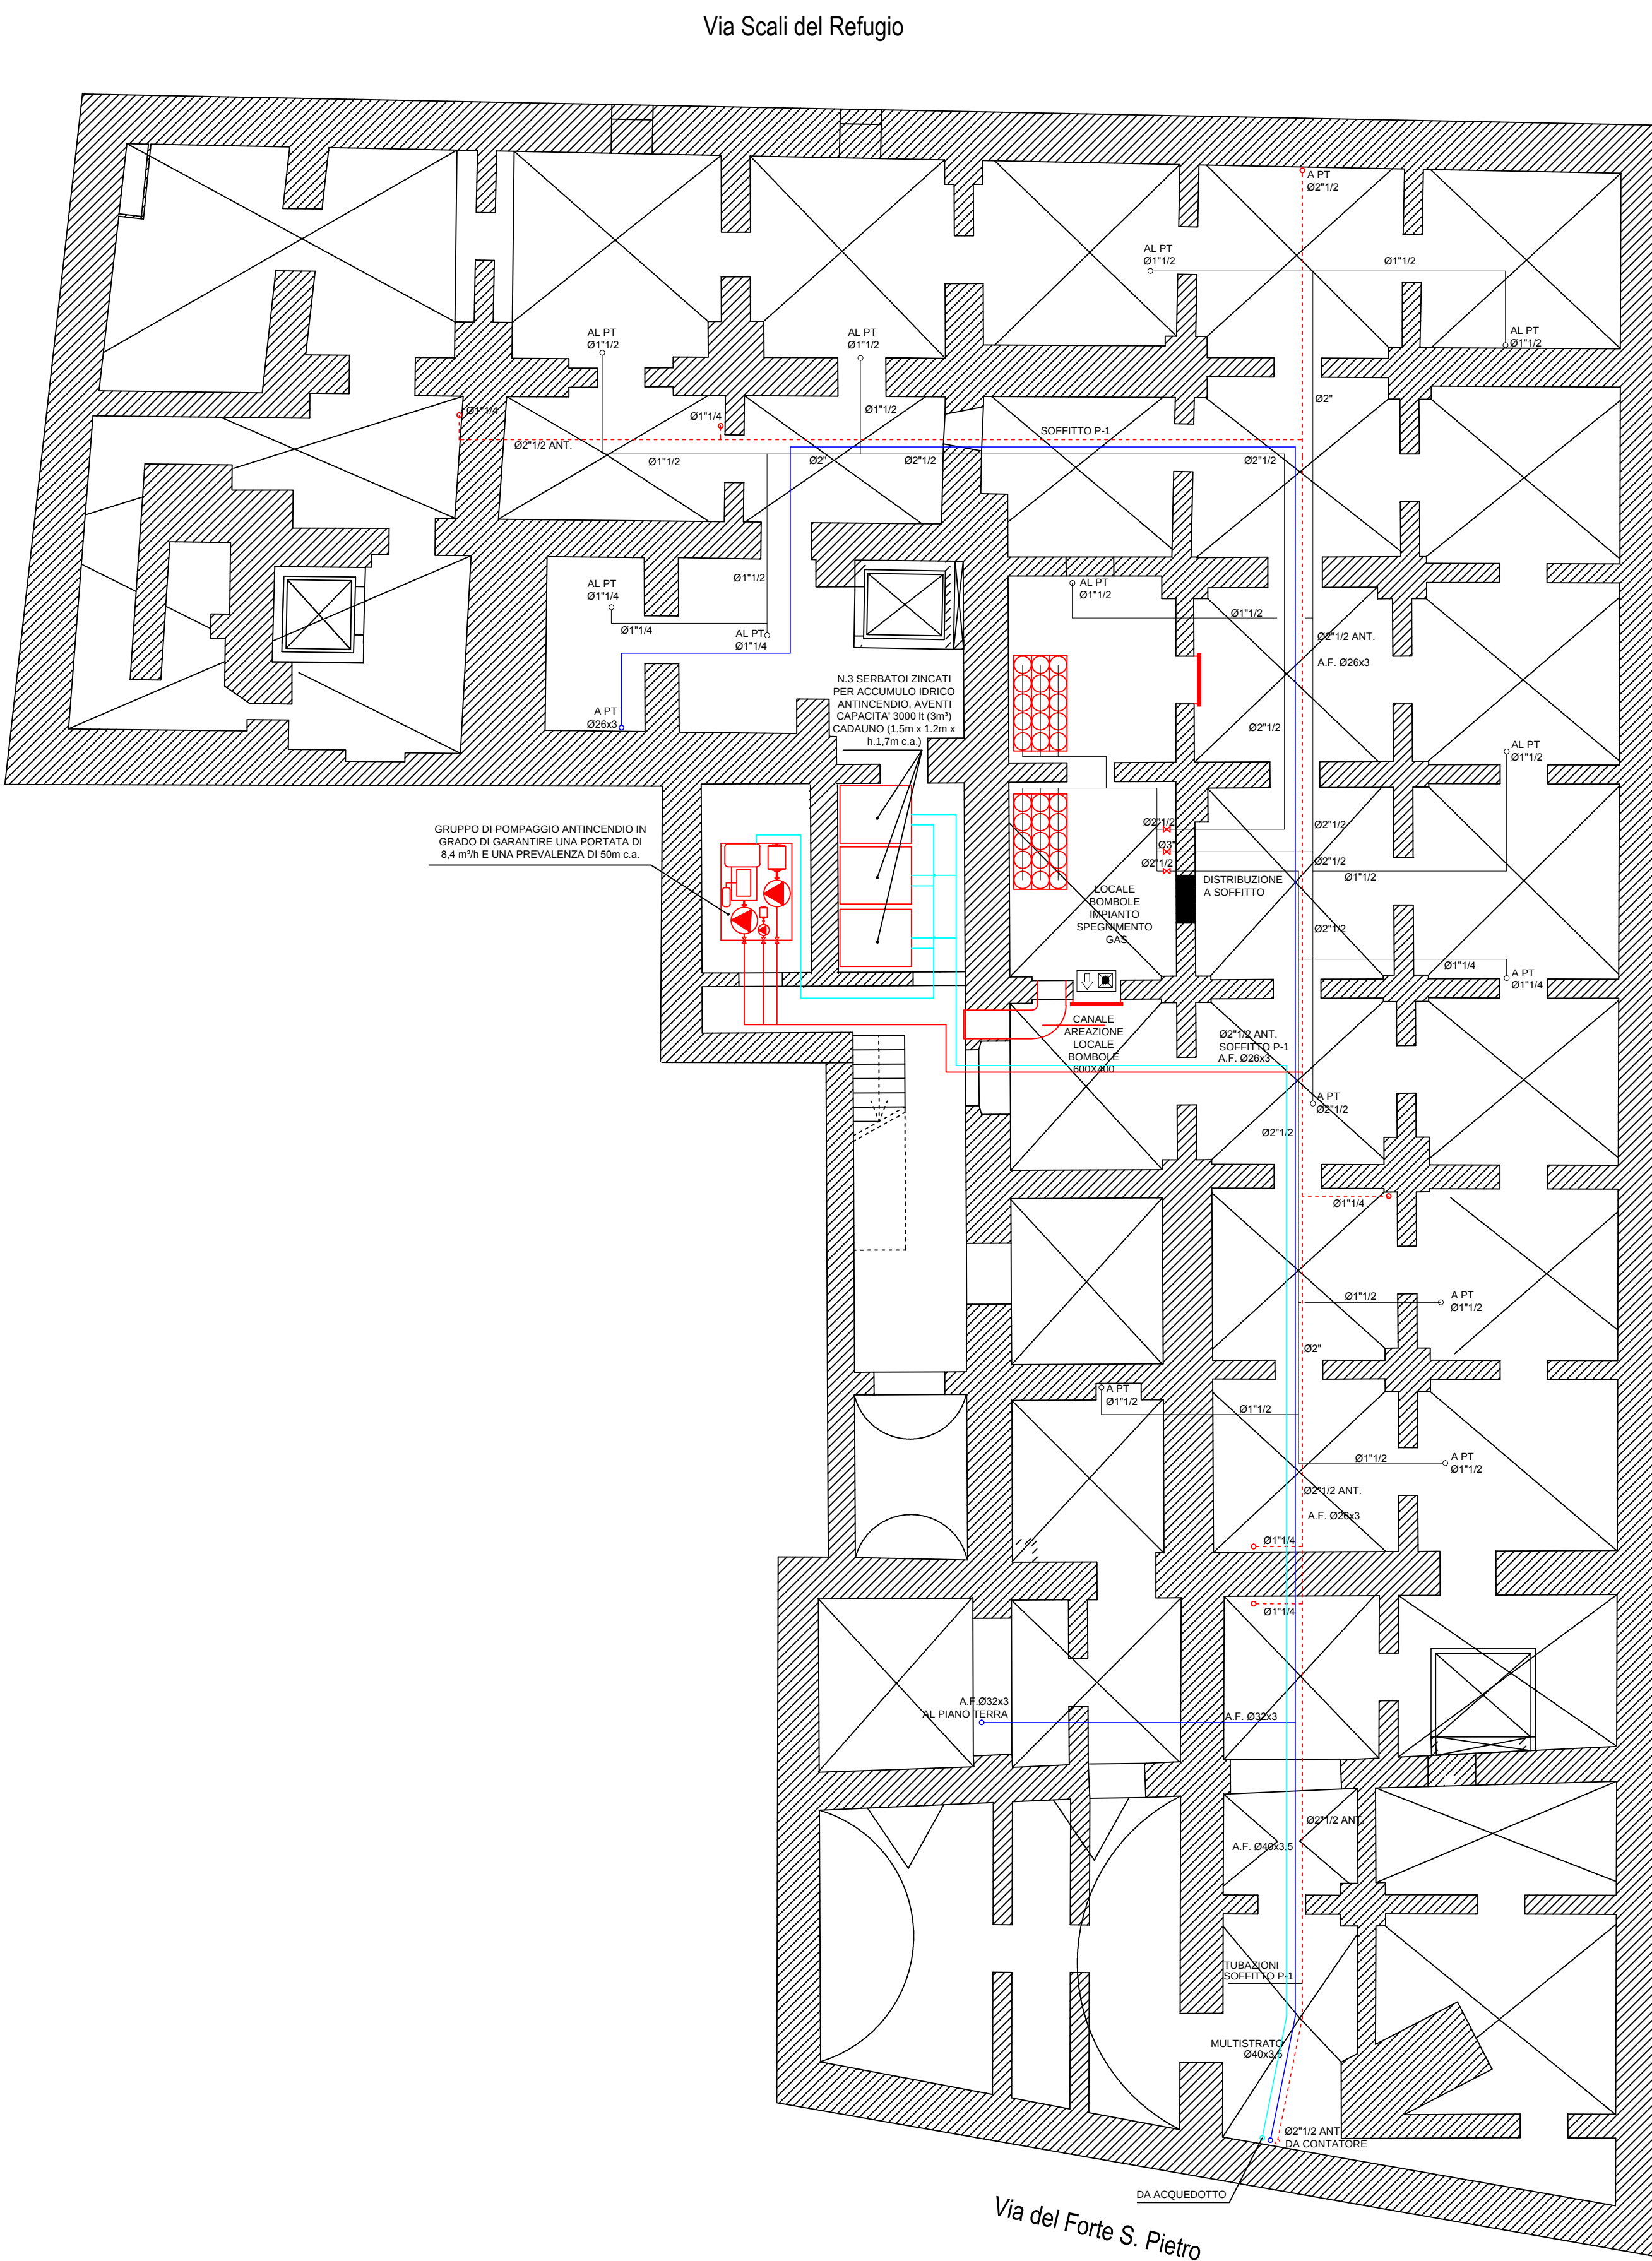

## PIANTA PIANO TERRA



## PIANTA PIANO SOPPALCO



### LEGENDA IMPIANTO ANTINCENDIO

- Tubazione per riserva idrica antincendio
- Tubazione in PE-Hd, (PN10) per adduzione di acqua fredda da acquedotto in tutti i punti.
- Tubazione in multistrato PE-Xb/AL/PE-Hd, secondo norme UNI-EN, prodotto da azienda certificata ISO 9001 per distribuzione interna.
- Contatore acqua e servizio linea antincendio
- Tubazione circuito antincendio in Pead PN16 interrata ad una profondità di 80 cm ed allettata in sabbia
- Tubazione circuito antincendio a vista, in acciaio zincato verniciato Rosso, tipo UNI 9861 serie media
- Idrante a mani UNI 9487, DN 100, 2 con cassetta e manichetta certificata dal M.I. UNI 9487 avente lunghezza 30 m, portata acqua per 120 l/min, lancia con bocchello Ø12 mm
- Nastro orientabile DN25 EN 1071-1 con cassetta e manichetta DN25 DN2500 avere lunghezza 30 m, portata acqua per 120 l/min, lancia con bocchello Ø12 mm
- Cassetta in acciaio inox completa di lancia a getto pieno UNI 9487 con ugello da 20 mm e manichetta DN20 certificata dal M.I. UNI 9487 avere lunghezza 30 m
- Idrante soprano DN 80 con due stocchi UNI 70 e attacco motopompa UNI 100
- Carrello di segnalazione "lancia antincendio" conforme alla direttiva CEE 92/58 D.L. 14 agosto 1996 n° 493
- Carrello di segnalazione "attacco motopompa V.V.S." conforme alla direttiva CEE 92/58 D.L. 14 agosto 1996 n° 493
- Attacco motopompa UNI 80 con 1 attacco DN80
- Tubazione in acciaio zincato, serie media (SCH 40), raccordi e filettare, per la realizzazione della rete alimentazione ugelli.
- Diagnostica come da disegno
- Bombola da litri 140 in acciaio legato per alte pressioni con collaudato TRED pressione di lavoro 300 bar pressione di collauda 400 bar completa di valvola automatica di scarico manometrica CE 62, valvola di sicurezza a disco frangibile, manometro, manichetta flex con valvola di non ritorno con attacco all'uscita Ø 1/4" (1/4" NPT) AL, tappetino di protezione, caricata con argon a 300 bar. (Toss in raccordi per ancoraggio)
- Ugello per ARCONPRESS-300 (RG-01) da 1" con marcatura teorometrica e del produttore
- A PARETE
- A SOFFITTO

MINISTERO DEI BENI E DELLE ATTIVITA' CULTURALI E DEL TURISMO

### Archivio di Stato di Livorno



|                               |   |   |                 |
|-------------------------------|---|---|-----------------|
| oggetto                       | PROGETTO DI RESTAURO E ADEGUAMENTO FUNZIONALE DEL COMPLESSO MONUMENTALE EX CARCER DEI DOMINICANI A LIVORNO                                                       |   |                 |
| tavola                        | Distribuzione Impianto Spegnimento Gas e Acqua Antincendio Pianta piani interrato, terra e soppalco                                                              |   | n. 2            |
| serie                         | IM   | preliminare <input type="checkbox"/> definitivo <input type="checkbox"/> esecutivo <input checked="" type="checkbox"/> | Stato: Progetto |
| rapporto:                     | 1/100   | Data: dicembre 2014   | Aggiornamento:  |
| Direzione Archivio di Stato   | Dott. Massimo Sanacore   |   |                 |
| Responsabile procedimento     | Arch. Daniela Fabiani (Direzioe Generale per gli Archivi)   |   |                 |
| Progetto architettonico       | Arch. Giorgio Elio Pappagallo (S.R.A. P.S.A.E. - Firenze-Piana-Pisa)<br>collaboratori: arch. Giorgio Ciavelli<br>arch. Elisabetta Costa<br>arch. Riccardo Cioffi |   |                 |
| Coordinatore per la sicurezza | Arch. Giorgio Elio Pappagallo<br>collaboratori: arch. Elisabetta Costa                                                                                           |   |                 |
| Progetto impianti             | Arch. Giorgio Elio Pappagallo<br>collaboratori: Ing. Fabrizio Martinioli                                                                                         |   |                 |
| Progetto antincendio          | Ing. Fabrizio Martinioli s.r.l.   |   |                 |