


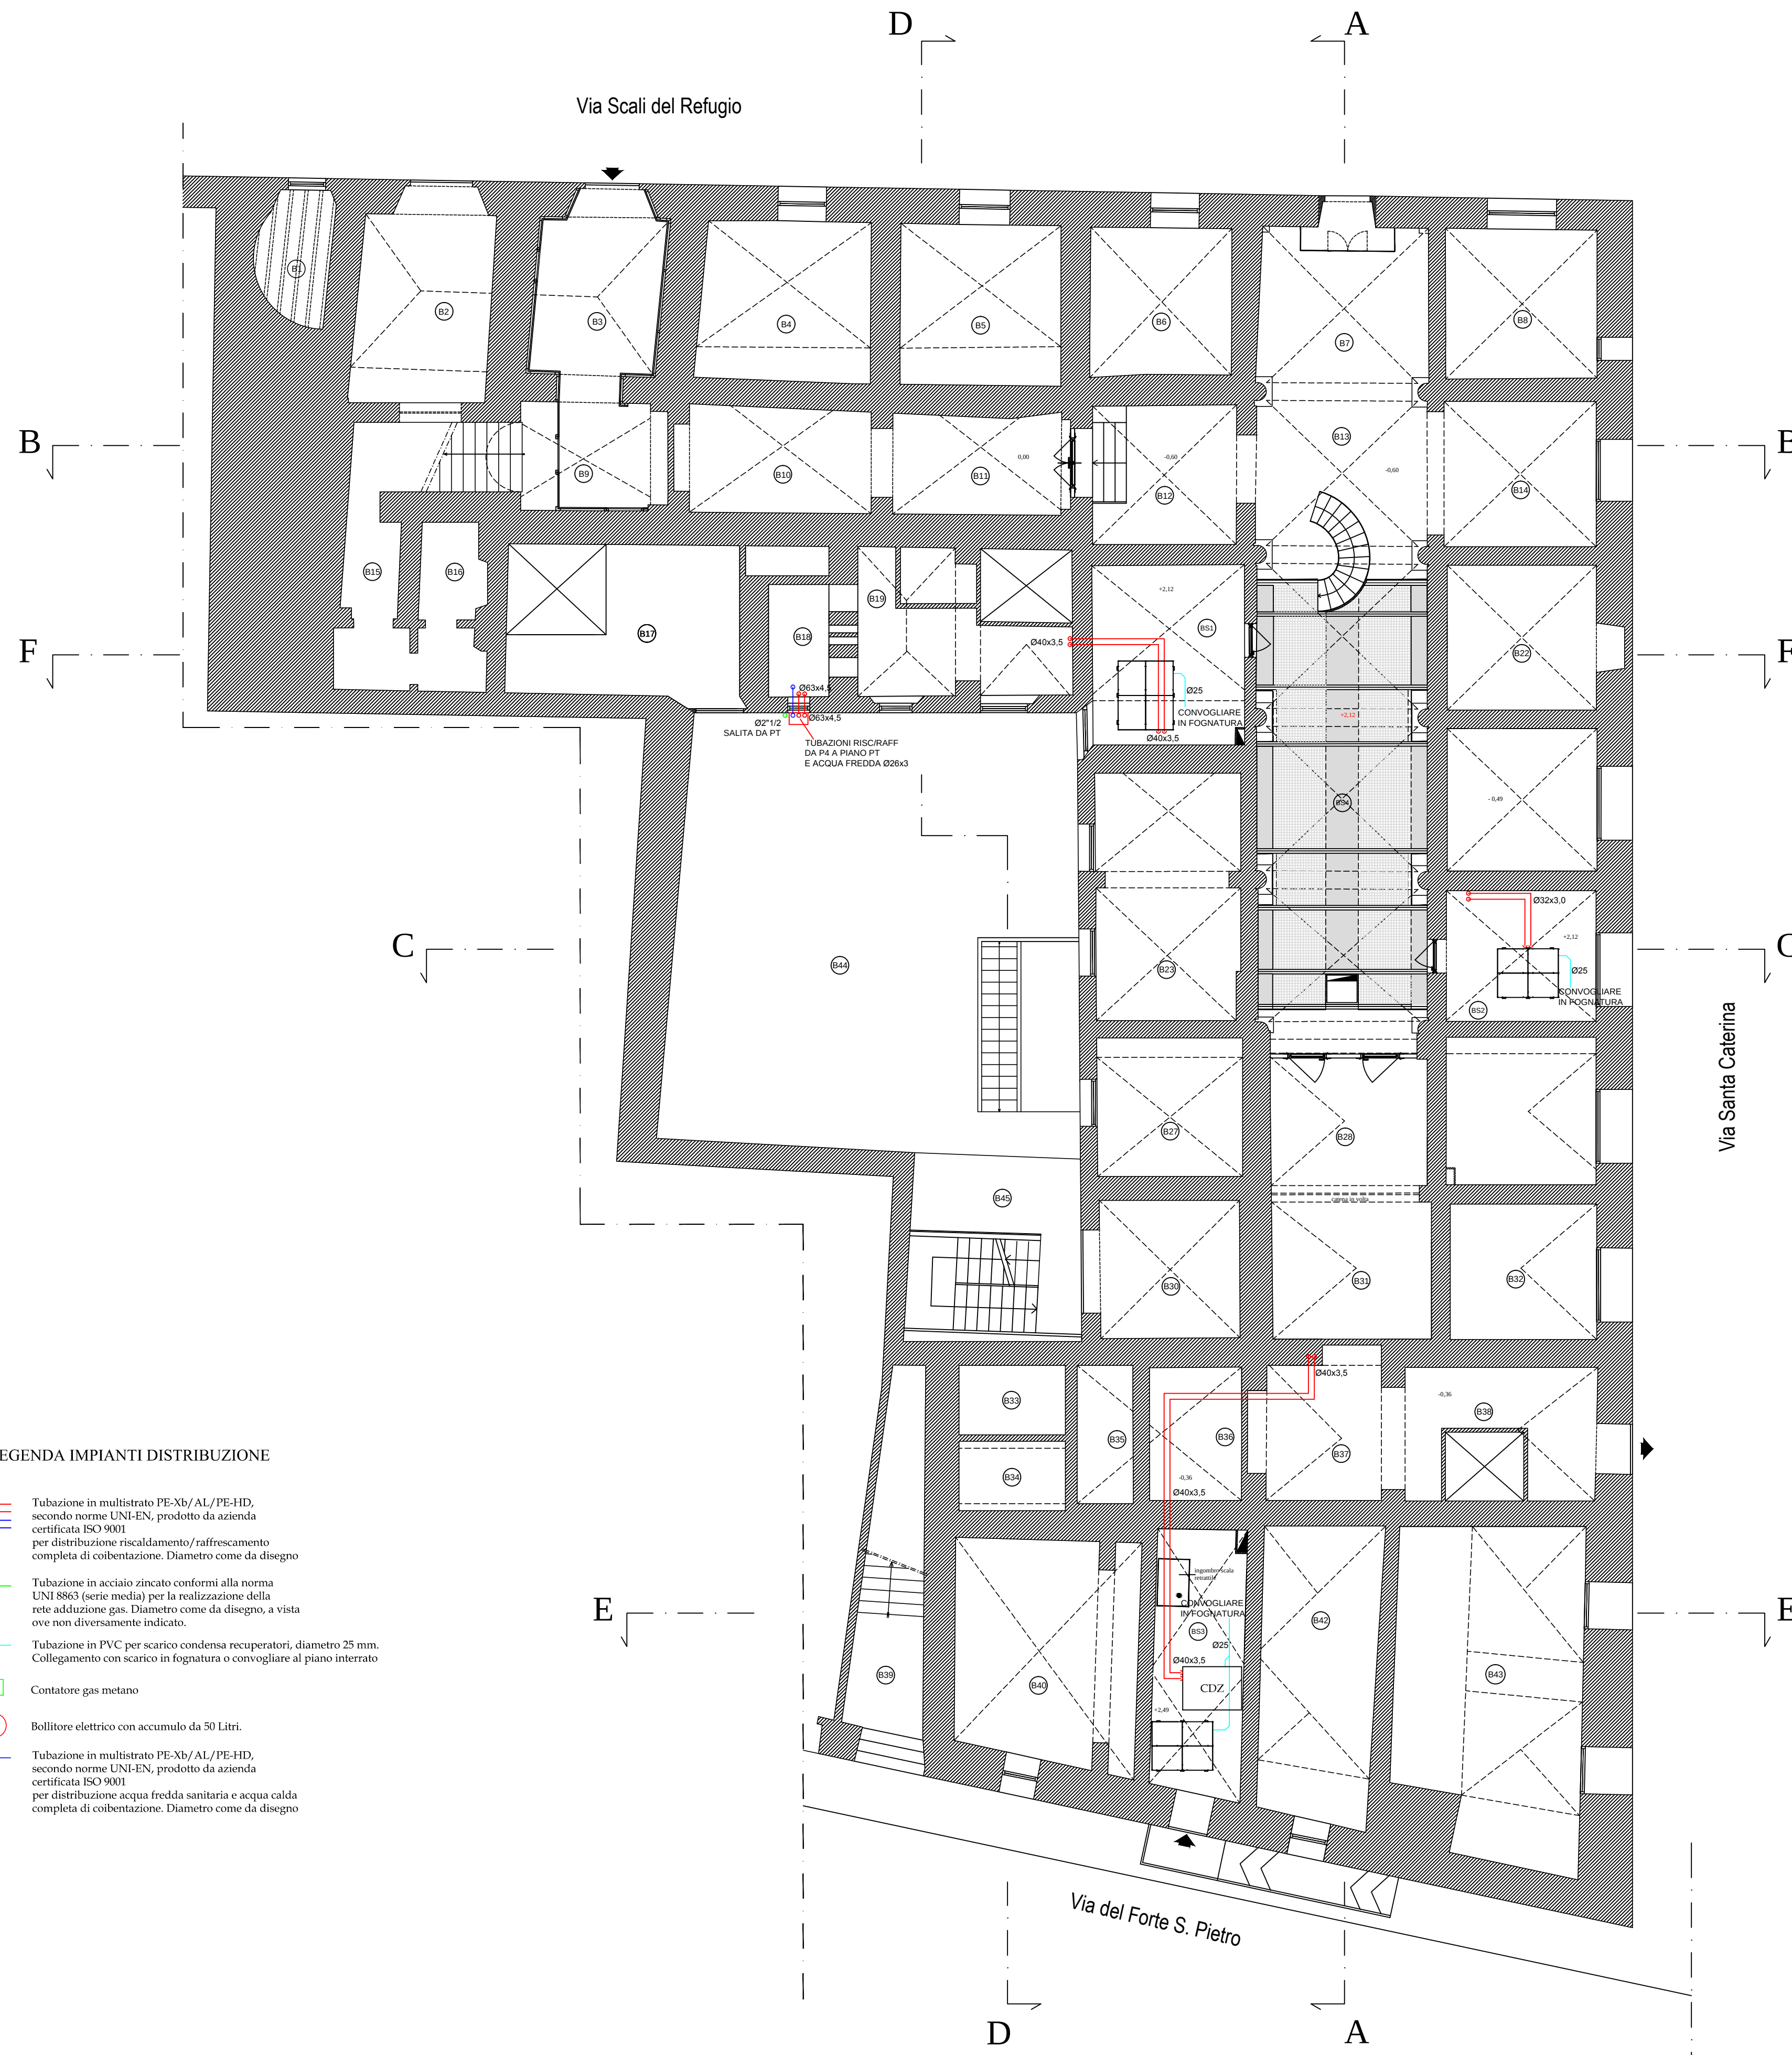


PIANTA PIANO TERRA



PIANTA PIANO SOPPALCO



STRALCIO PIANA PIANO QUARTO

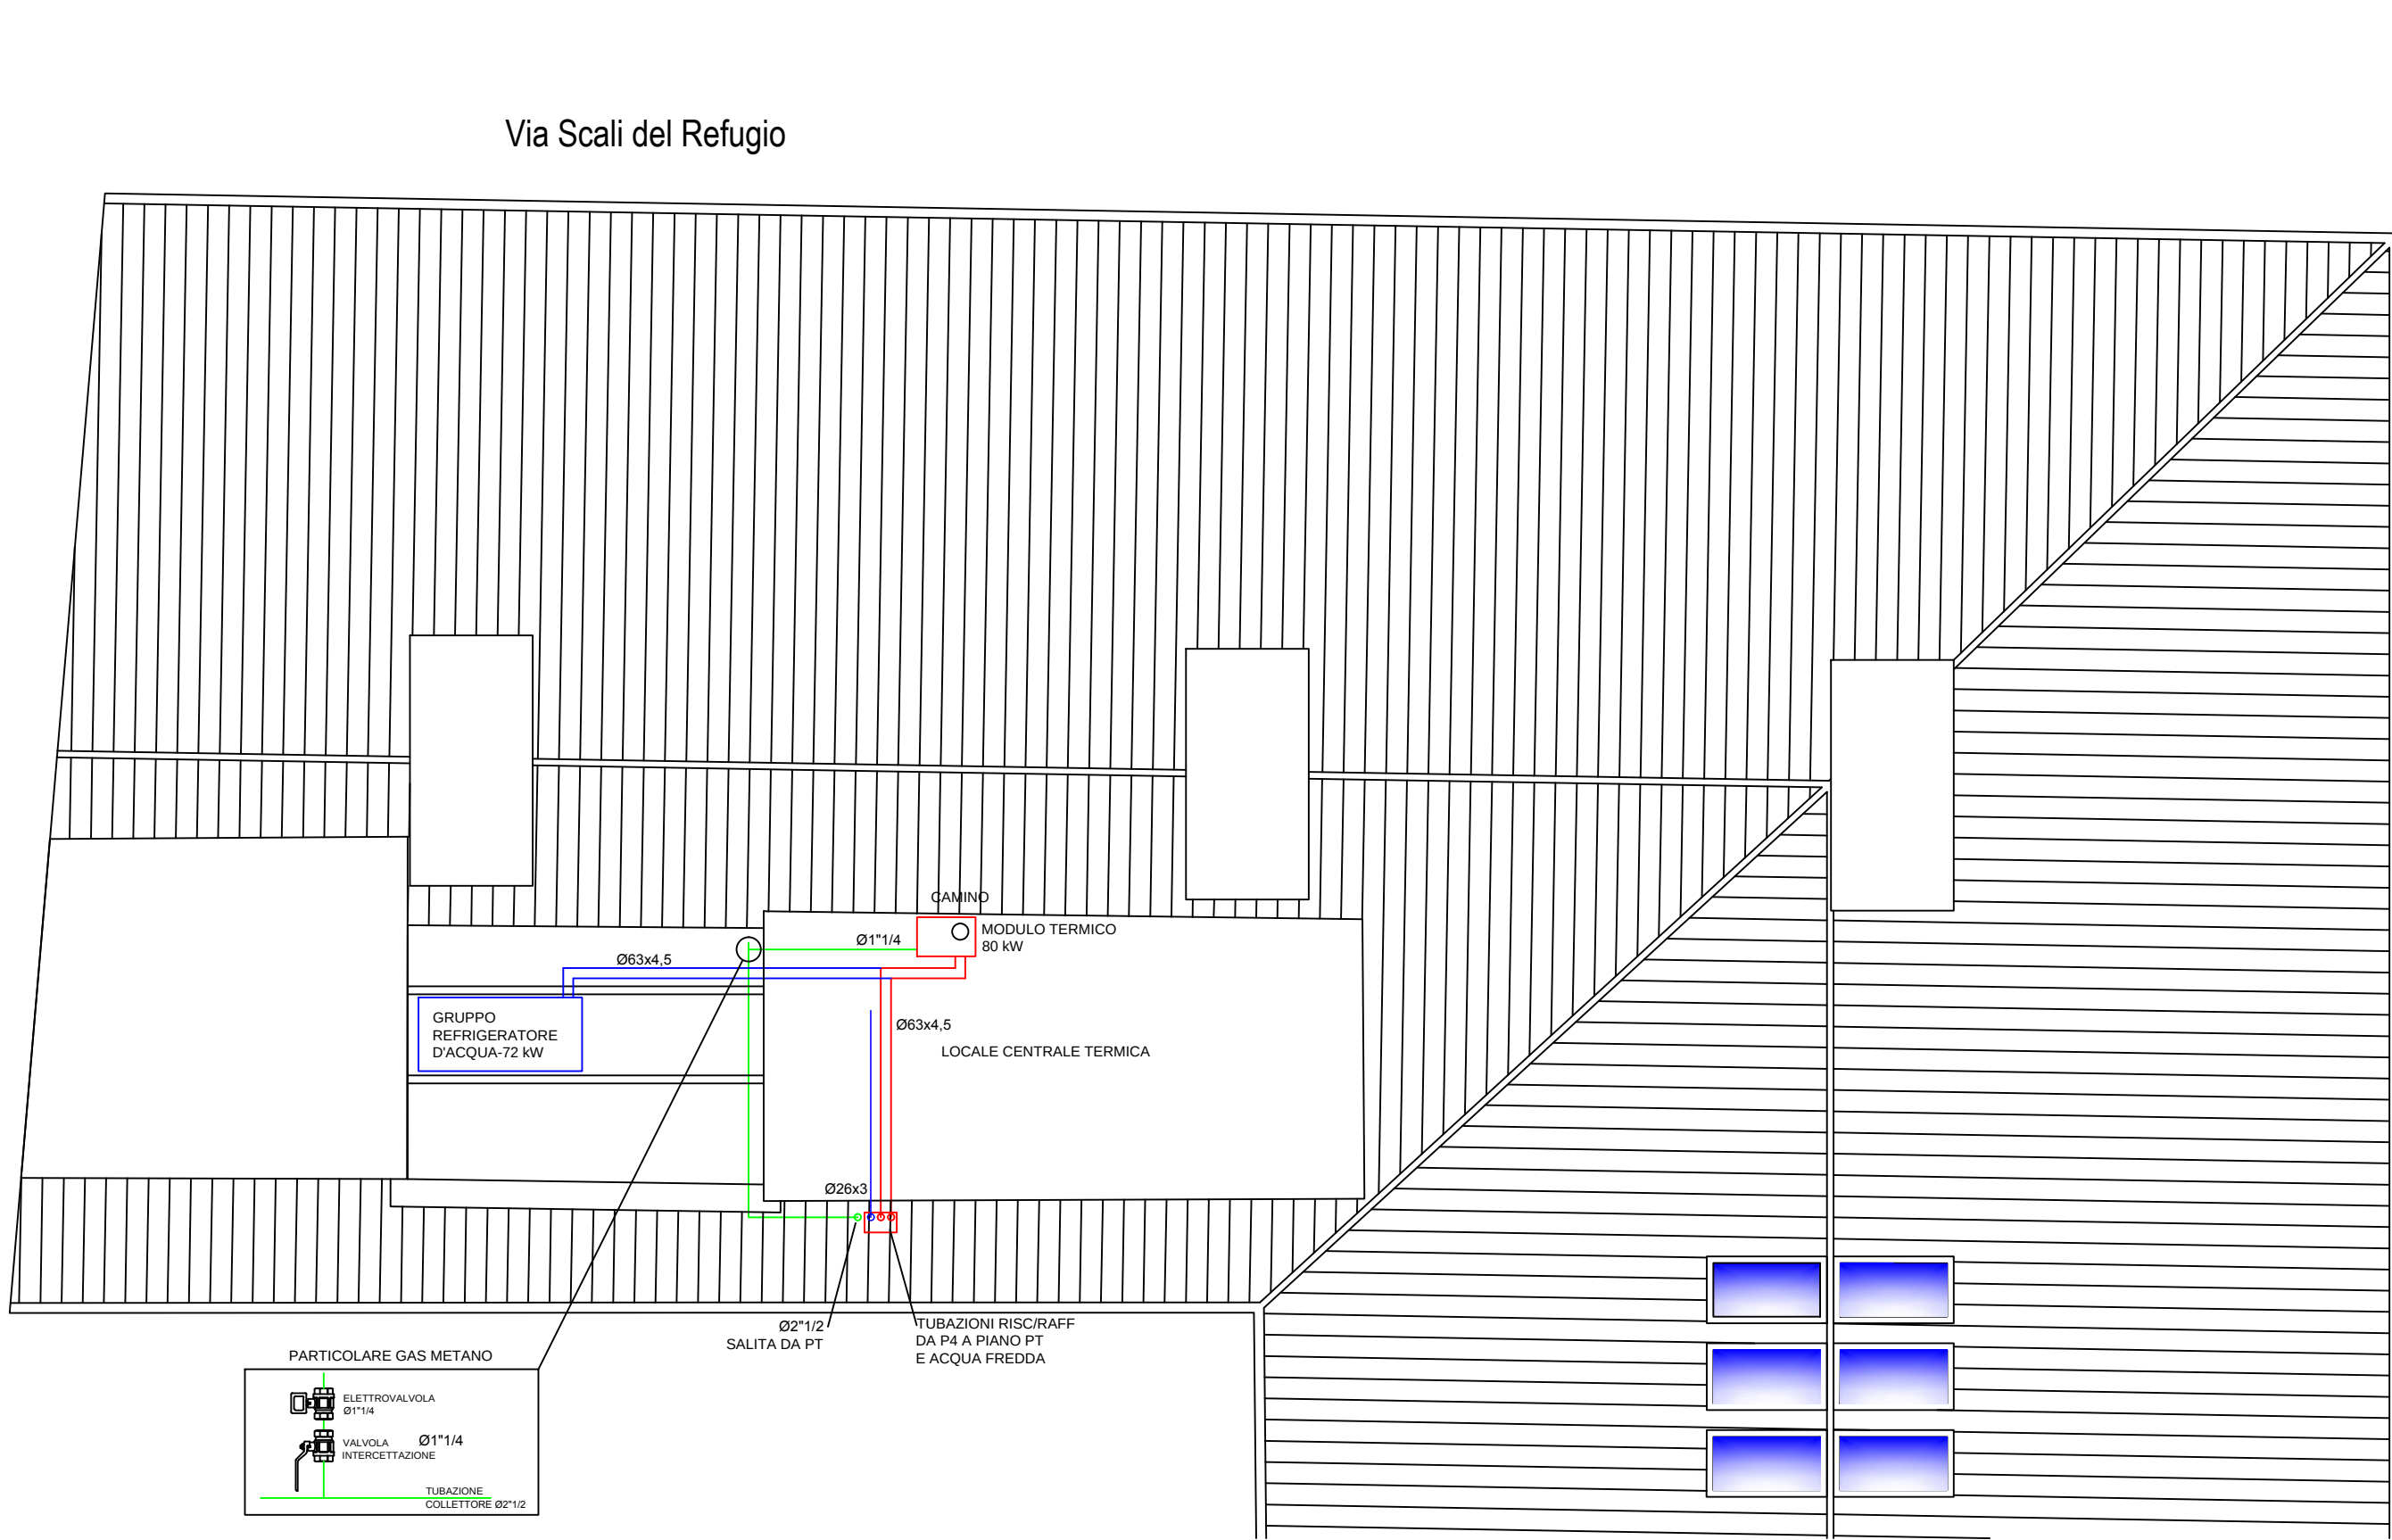

LEGENDA IMPIANTI DISTRIBUZIONE

- Tubazione in multistrato PE-Xb/AL/PE-HD, secondo norme UNI-EN, prodotto da azienda certificata ISO 9001, per distribuzione riscaldamento/raffrescamento completa di collettazione. Diametro come da disegno.
- Tubazione in acciaio zincato conforme alla norma UNI 863 (serie media) per la realizzazione della rete aduzione gas. Diametro come da disegno, a vista ove non diversamente indicato.
- Tubazione in PVC per scarico condensa recuperatori, diametro 25 mm. Collegamento con scarico in fogliatura o convogliare al piano interrato.
- Contatore gas metano.
- Bollitore elettrico con accumulo da 50 litri.
- Tubazione in multistrato PE-Xb/AL/PE-HD, secondo norme UNI-EN, prodotto da azienda certificata ISO 9001, per distribuzione acqua fredda sanitaria e acqua calda completa di collettazione. Diametro come da disegno.

MINISTERO DEI BENI E DELLE ATTIVITA' CULTURALI E DEL TURISMO

Archivio di Stato di Livorno



PROGETTO DI RESTAURO E ADEGUAMENTO FUNZIONALE DEL COMPLESSO MONUMENTALE EX CARCERI DEI DOMENICANI A LIVORNO

Distribuzione impianti - Pianta piano terra, Pianta piano soppalco e stralcio Pianta piano quarto

serie IM preliminare ☐ definitivo ☐ esecutivo ☒ Stato: Progetto

rapporto: 1/100 Data: dicembre 2014 Aggiornamento:

Direzione Archivio di Stato: Dott. Massimo Sanacore

Responsabile procedimento: Arch. Daniela Fabiani (Direzione Generale per gli Archivi)

Progetto architettonico: Arch. Giorgio Elio Pappalardo (S.R.L.S.A.E. - Firenze-Pistoia-Prato) collaboratori: arch. Giuseppe Cipriotti, arch. Elisabetta Costa, arch. Riccardo Giusti

Coordinatore per la sicurezza: Arch. Giorgio Elio Pappalardo collaboratori: arch. Elisabetta Costa

Progetto impianti: Arch. Giorgio Elio Pappalardo collaboratori: ing. Fabrizio Martini

Progetto antincendio: Ing. Fabrizio Martini